Skala 1:100

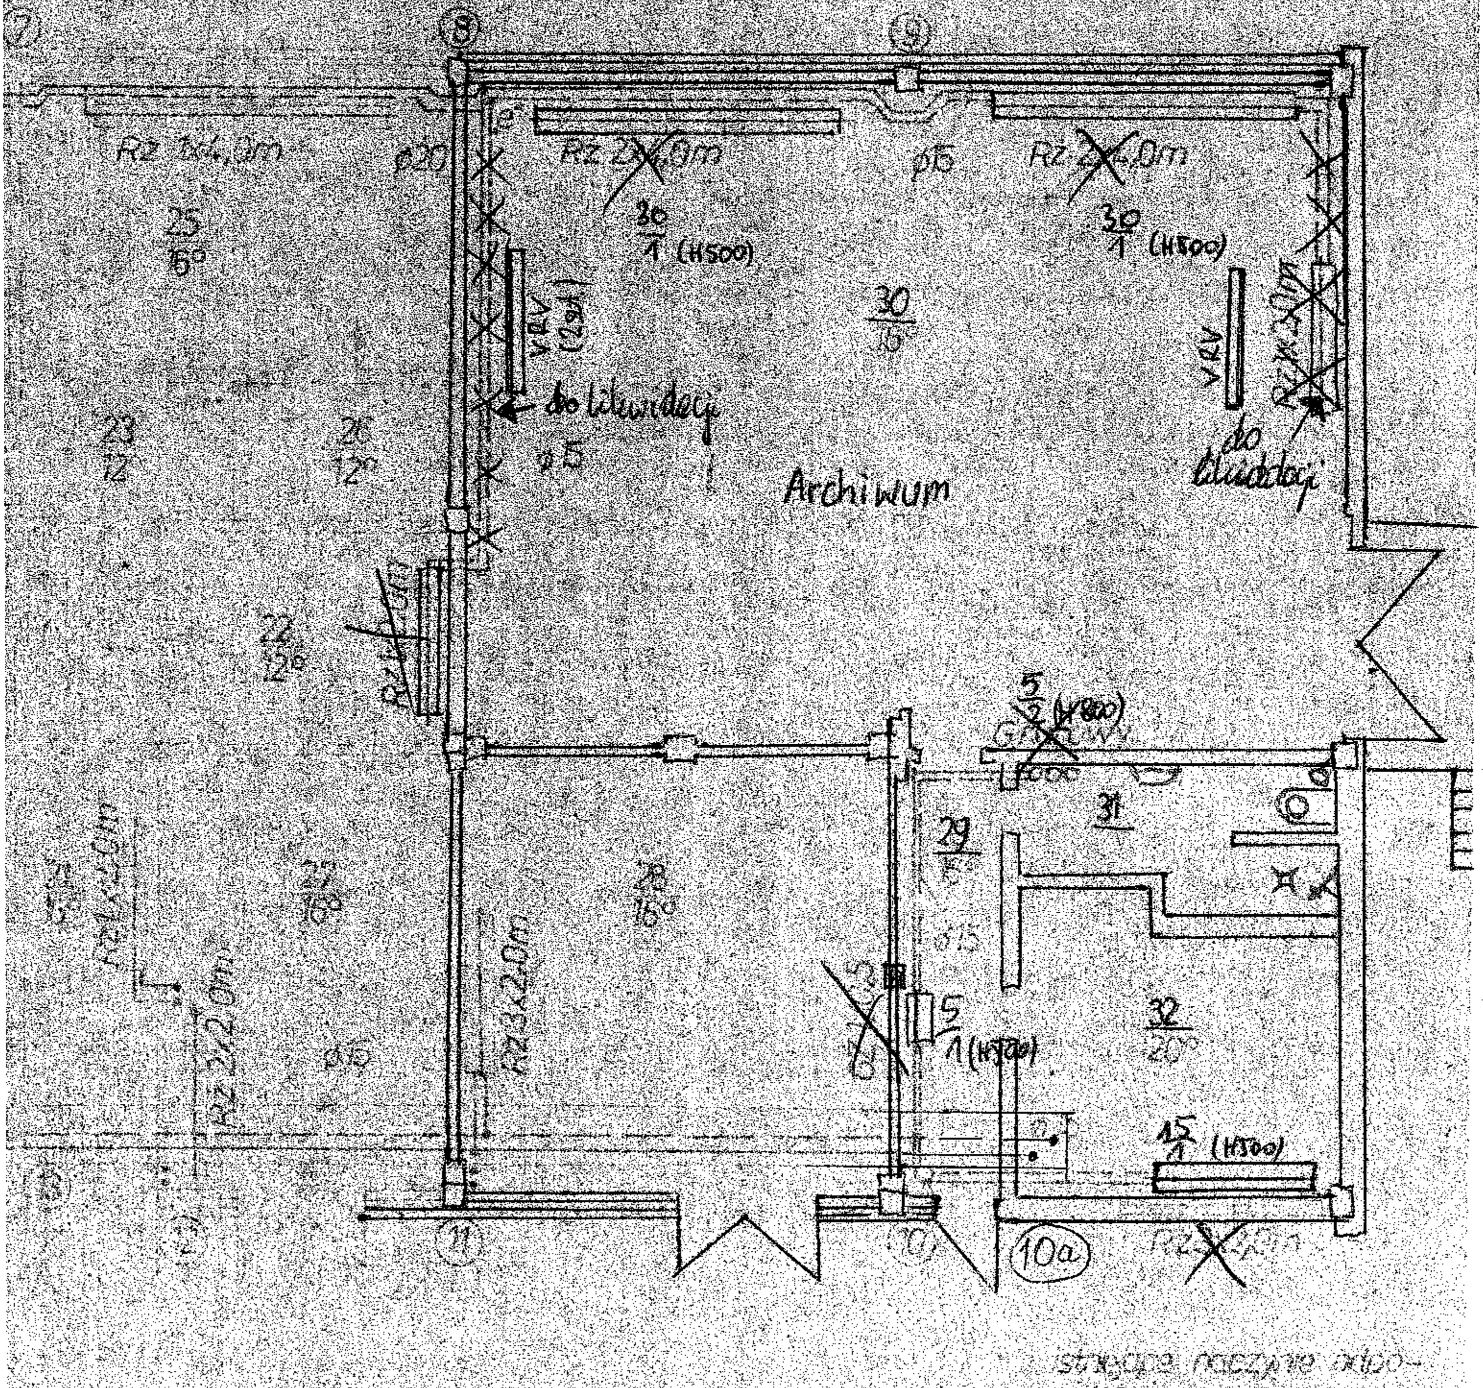

X – DO LIKWIDACJI

Bud. nr 28a ; Rzut parteru