

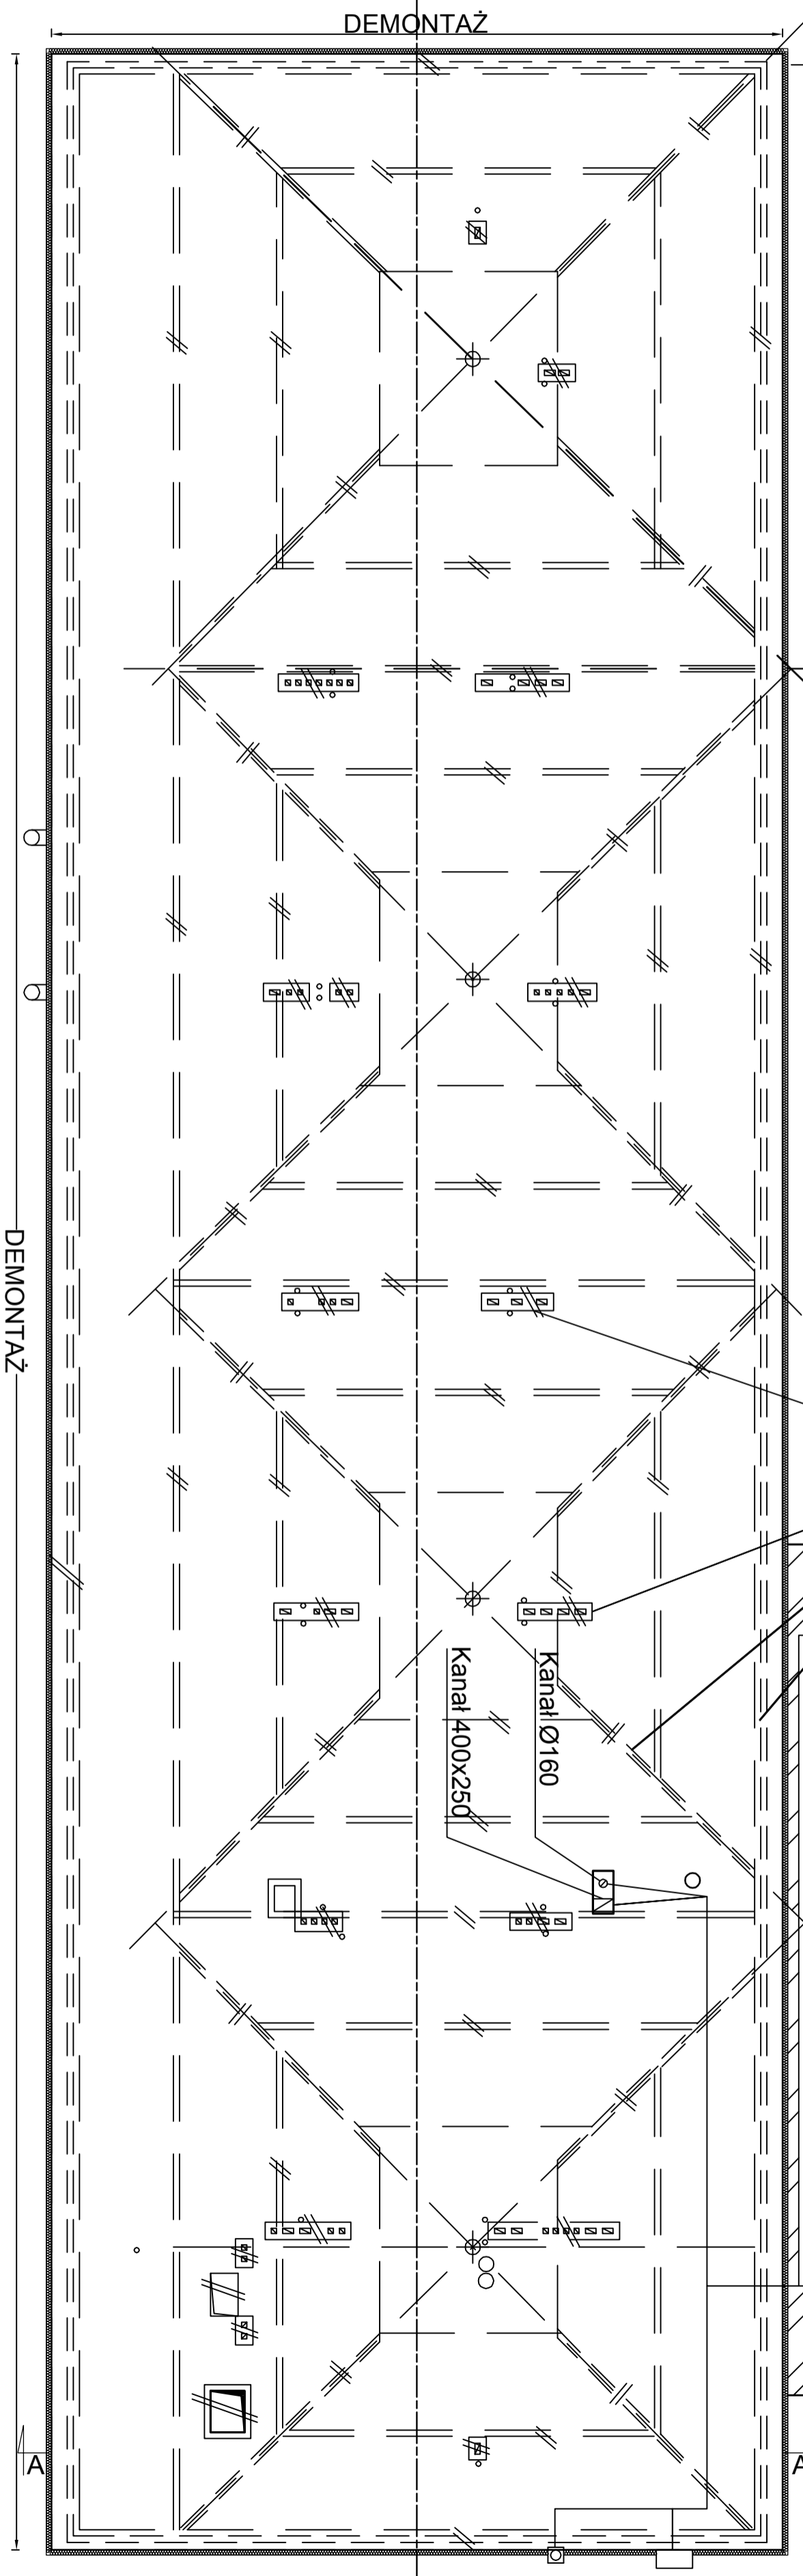


Cześć budynku nie podlegająca przebudowie DEMONTAŻ

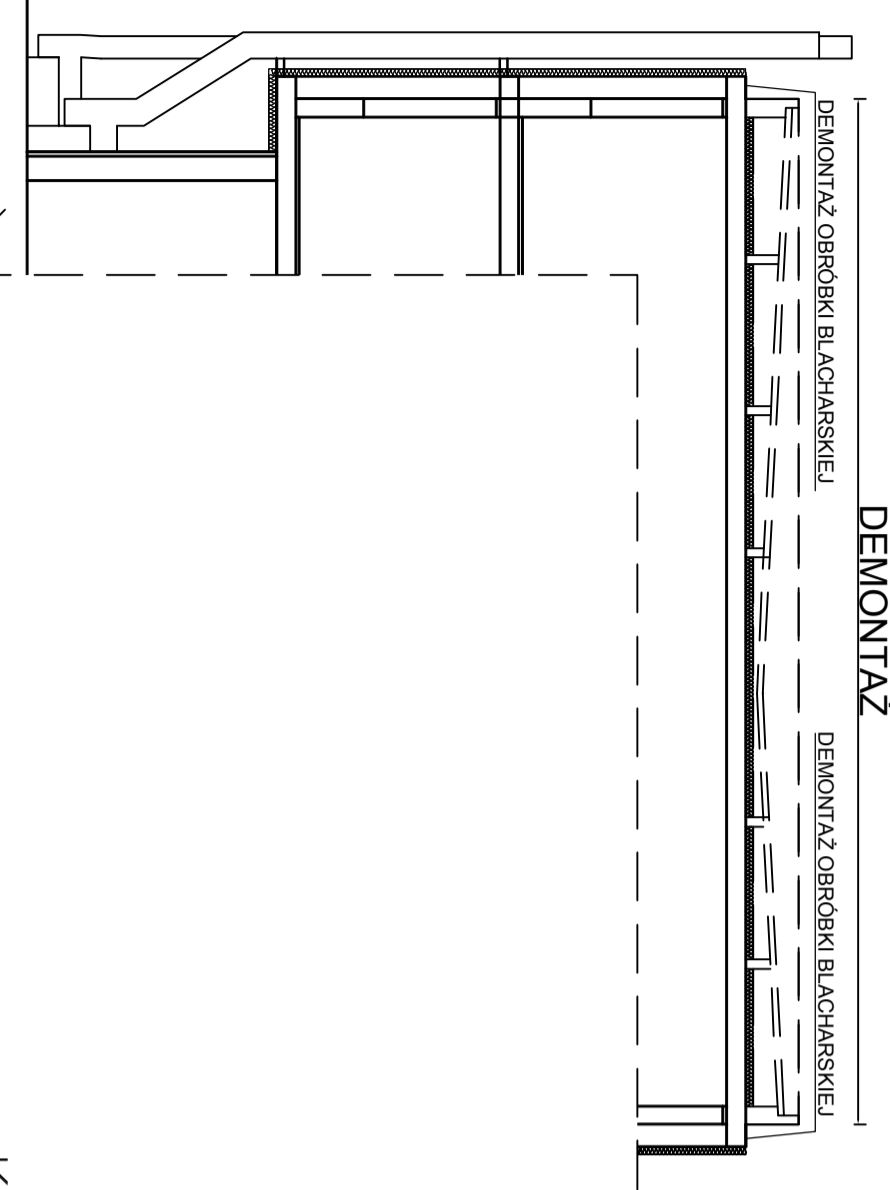

- Demontaż istniejącej konstrukcji
- 1) zdjęcie płyt żelbetowych
 - 2) rozbiorka ścianek kolankowych
 - 3) rozbiorka kominów (z wyłączeniem kominów funkcjonującej kuchni
 - 4) demontaż istniejącej warstwy izolacyjnej

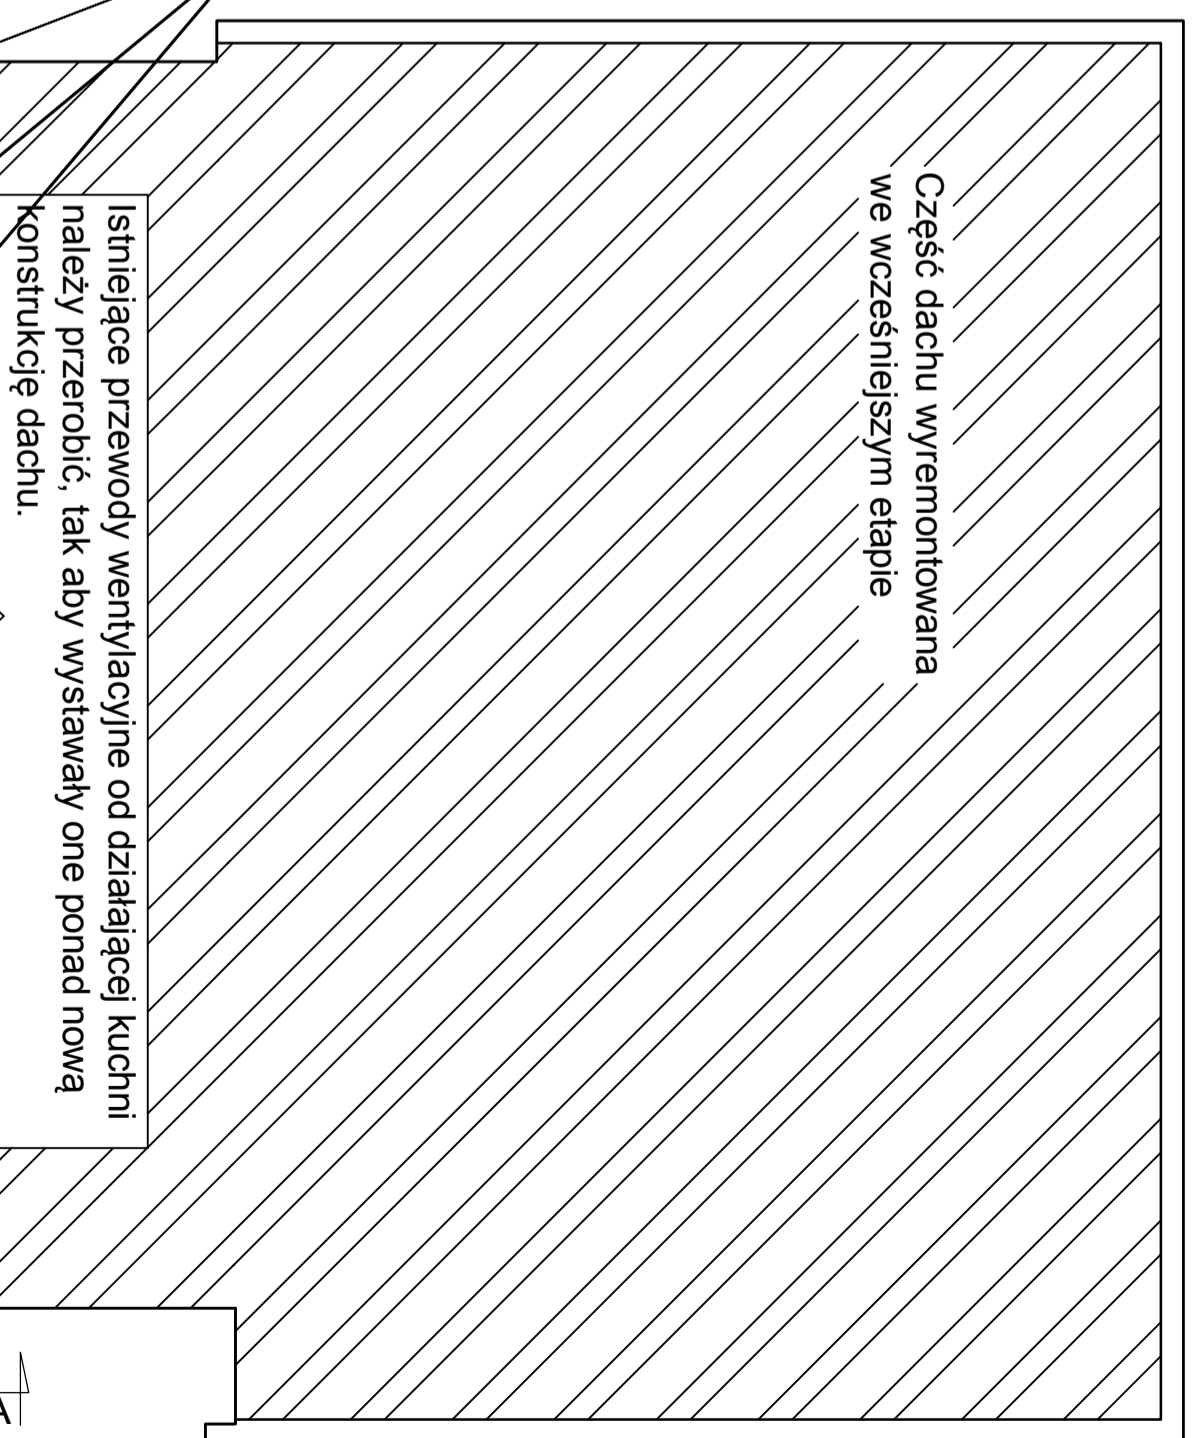

Cześć dachu wyremontowana we wcześniejszym etapie

Istniejące przewody wentylacyjne od działającej kuchni należy przerobić, tak aby wystawały one ponad nową konstrukcję dachu.

Investor	MARCOPOLE CENTRUM BADAŃ AGRARNYCH	Projektant	STUDIO
Temat	04-400 OTWÓRKA, UL. ANDRZEJA SĘTANA 7	Projekt	WYKONAWCZY
Nazwa rysunku	KONSTRUKCJA BUDYNKU - ROZBIÓRKA	Skala	1:100
Wariant	RZUT DACHU - ROZBIÓRKA	Data	02.2015
Wzrostki	1:100	Wzrostki	KW/01
Wzrostki	1:100	Wzrostki	KW/01