



Hala numer 1


elewacja wschodnia

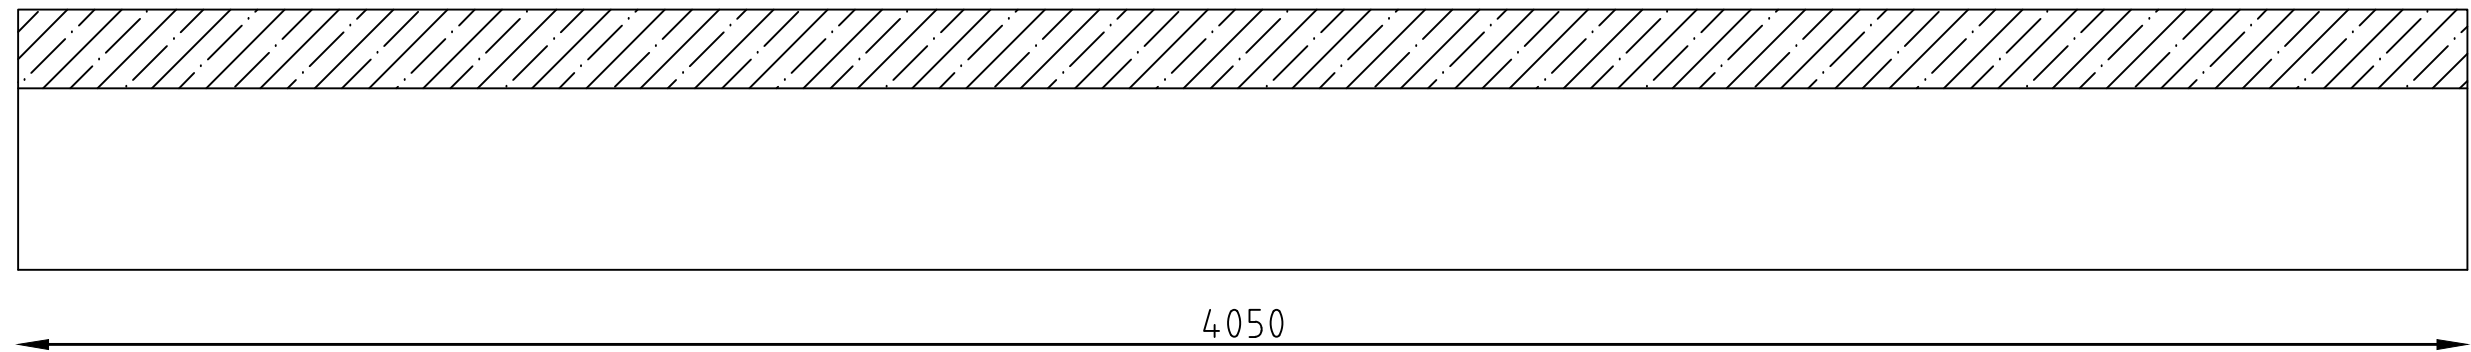

elewacja zachodnia

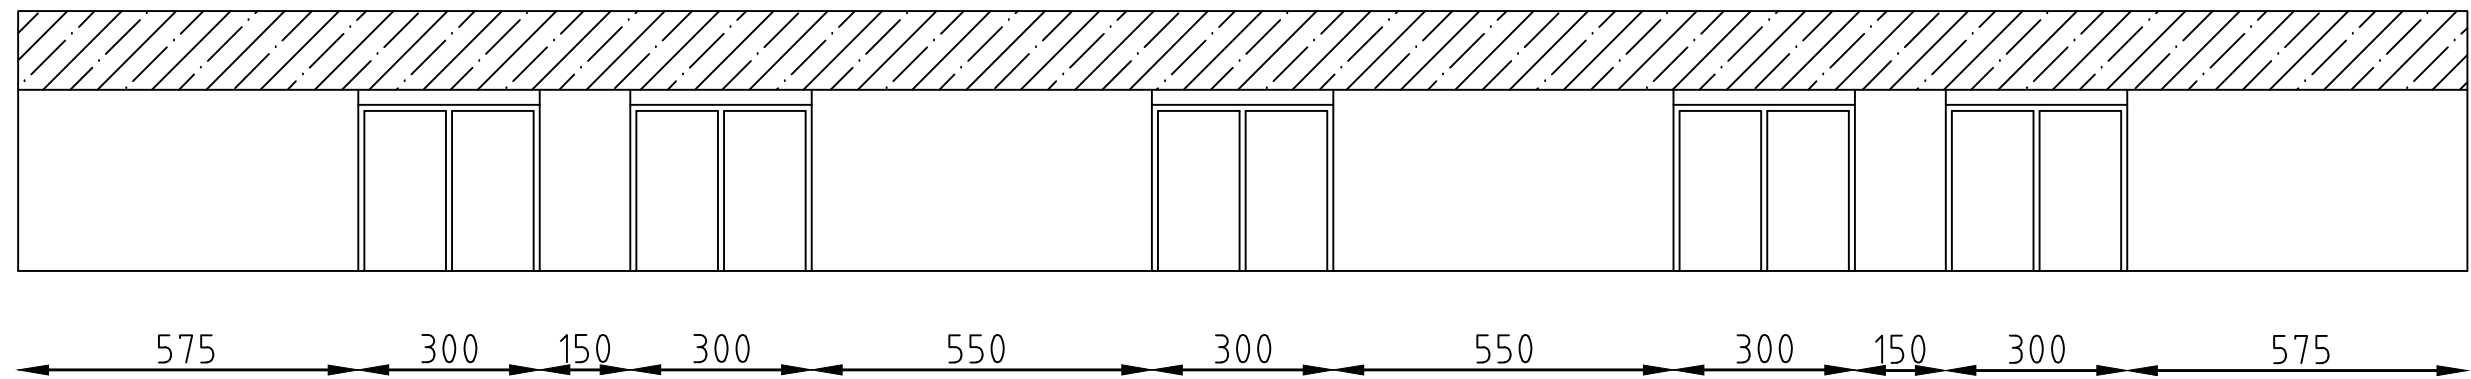

elewacja północna

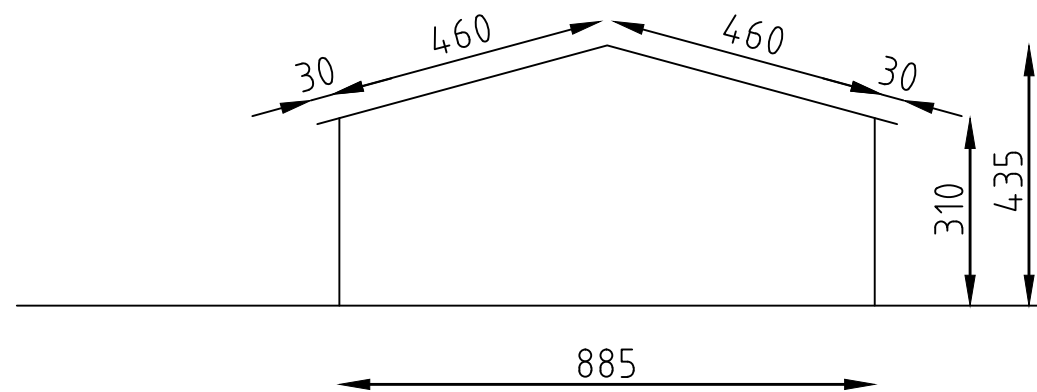

elewacja południowa

