




Hala numer 2
elewacja wschodnia

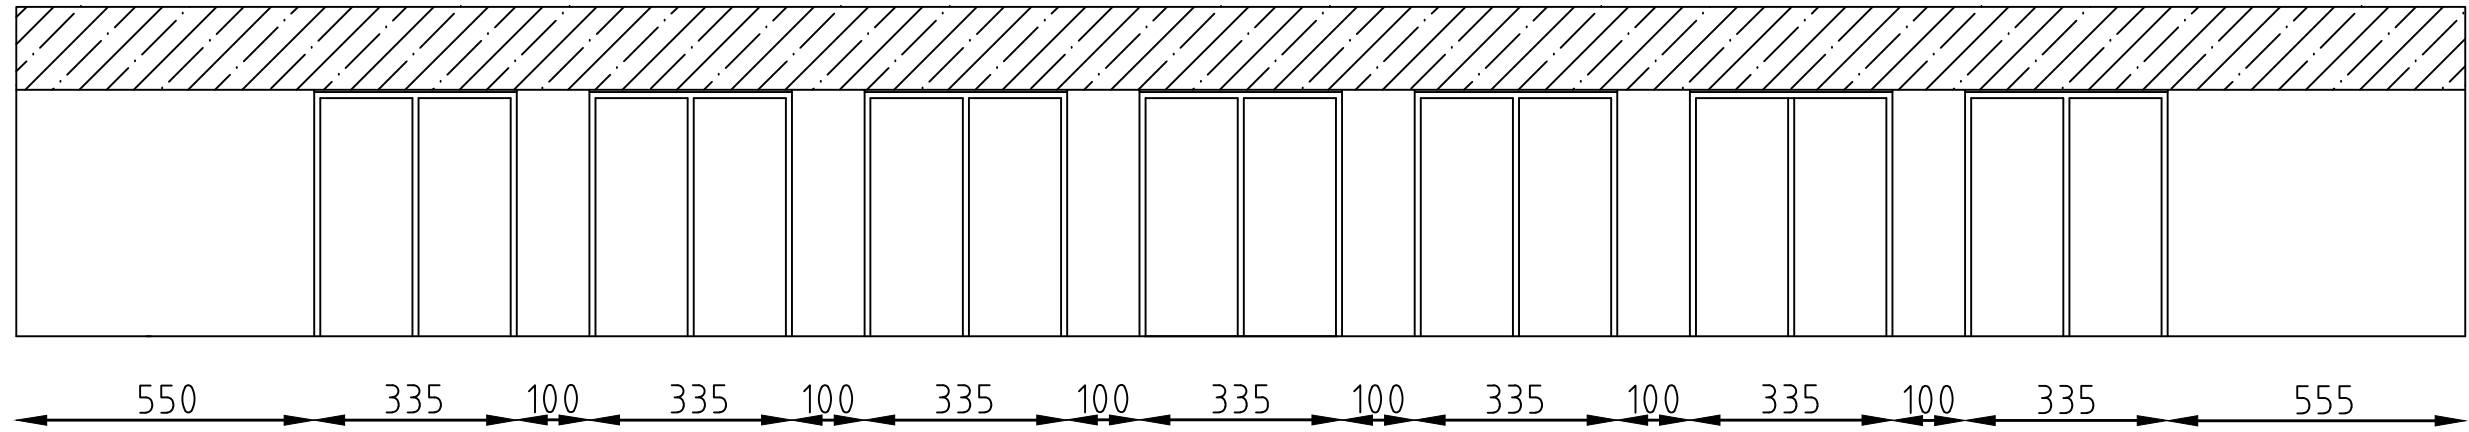

elewacja zachodnia

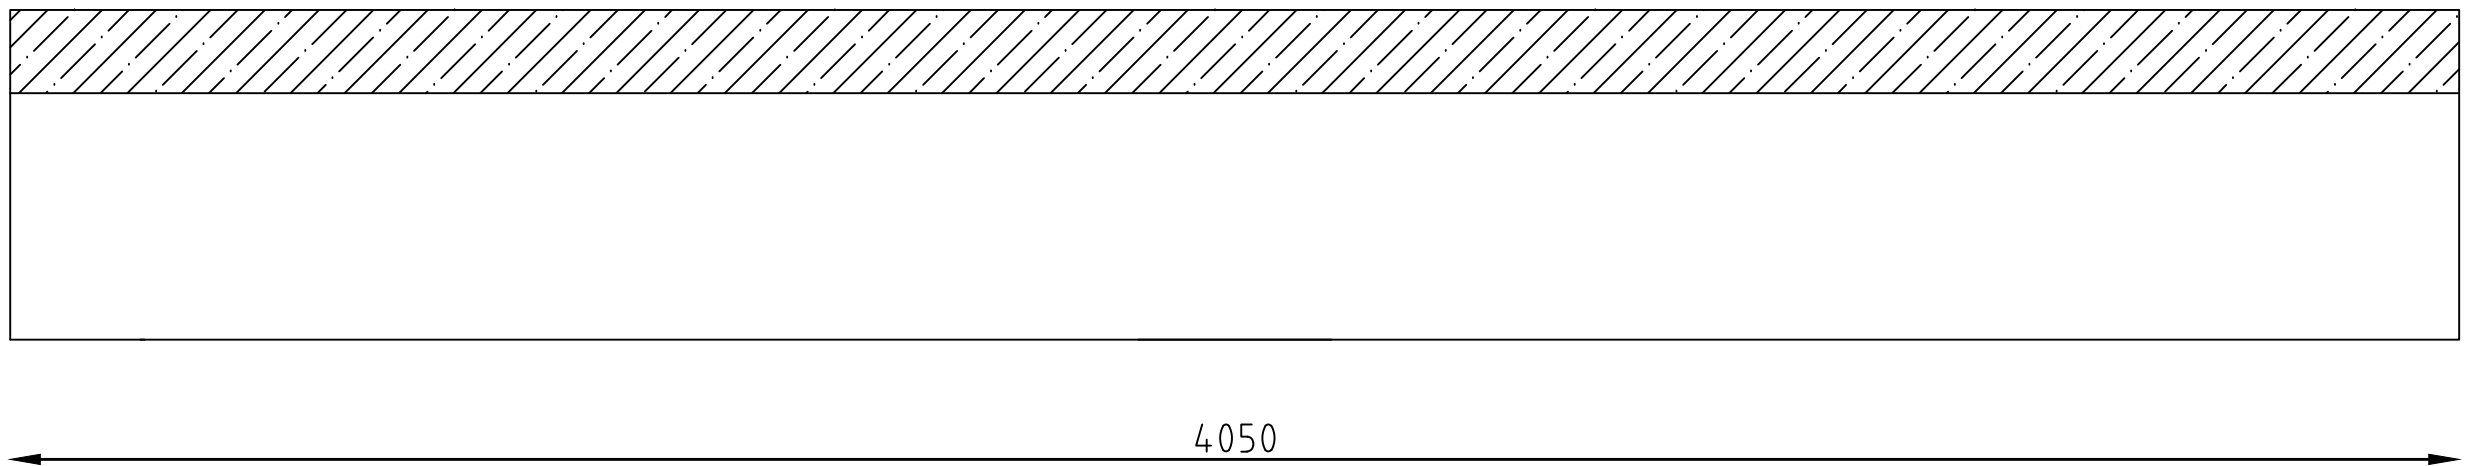

elewacja północna

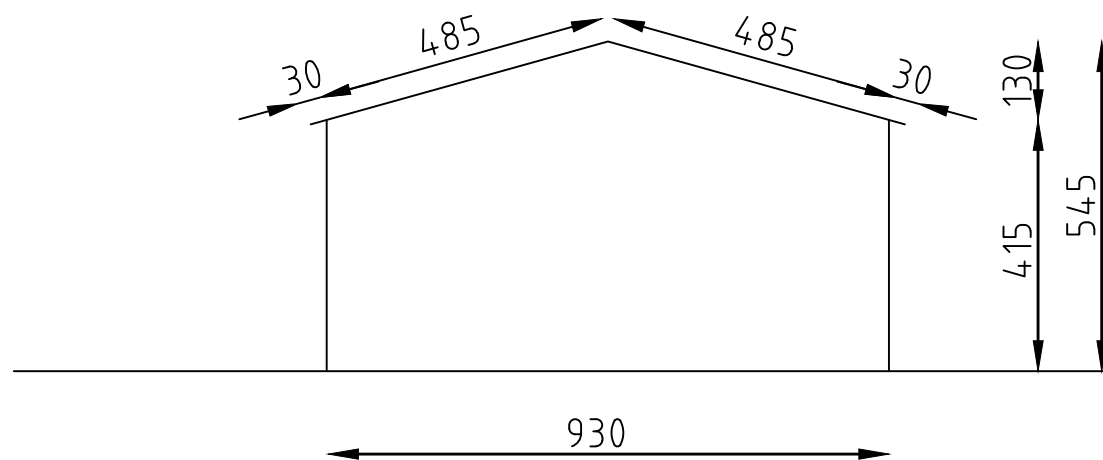

elewacja południowa

