


Klasa ochronna LPS II wg. PN EN 62305-3

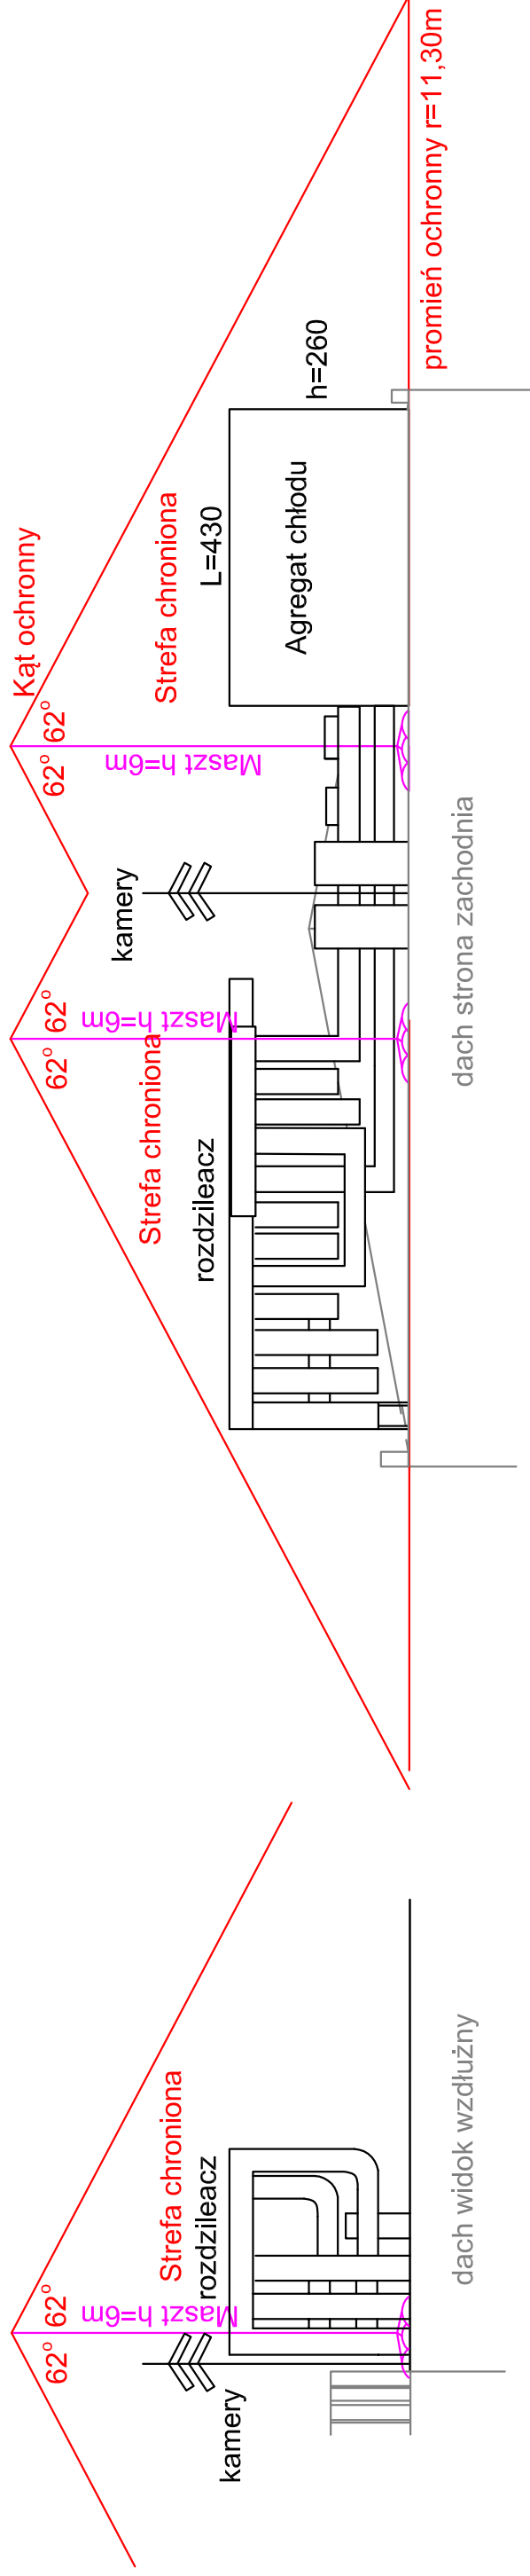

Investor:  
Narodowe  
Centrum  
Badań  
Jądrowych  
Świerk  
ul. Sołtana 7

Obiekt:

Centrum Informatyczne Świerk budynek nr 88.

Projektant: mgr inż. Dominik Bek upr. nr MAZ/0412/PWOE/11

Skala: 1:100

Data: 09.2014

Nazwa rysunku:

Wyznaczenie strefy chronionej

Nr rys: 2