


KONCEPCJA ROZMIESZCZENIA URZĄDZEŃ KONTROLI DOSTĘPU, MONITORINGU I APARATÓW DOZYMETRYCZNYCH

- BRAMA WSCHODNIA

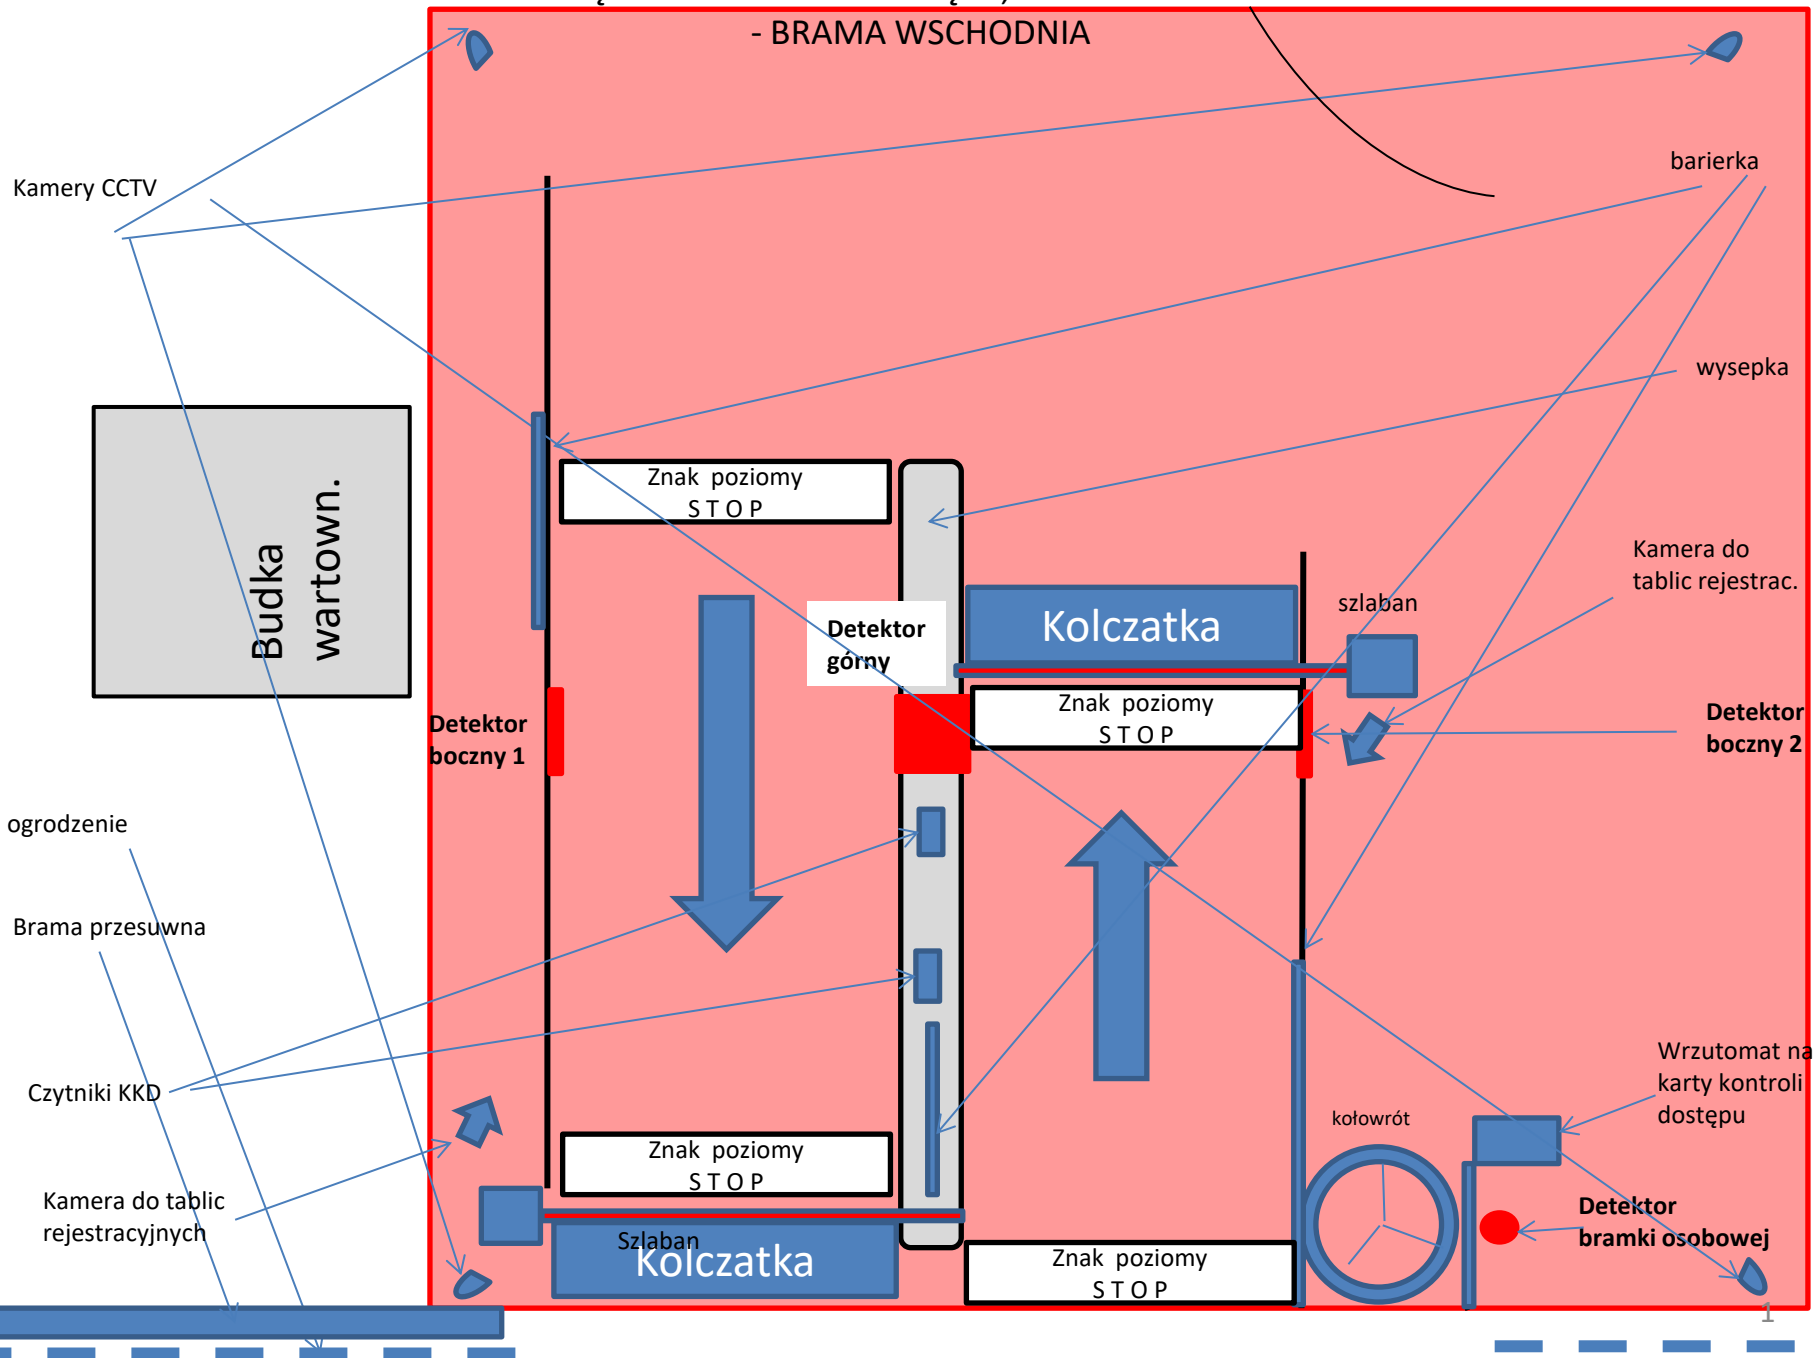

KONCEPCJA ROZMIESZCZENIA URZĄDZEŃ KONTROLI DOSTĘPU, MONITORINGU I APARATÓW DOZYMETRYCZNYCH - BRAMA WSCHODNIA

