


KONCEPCJA ROZMIESZCZENIA URZĄDZEŃ KONTROLI DOSTĘPU, MONITORINGU I APARATÓW DOZYMETRYCZNYCH

- BRAMA ZACHODNIA

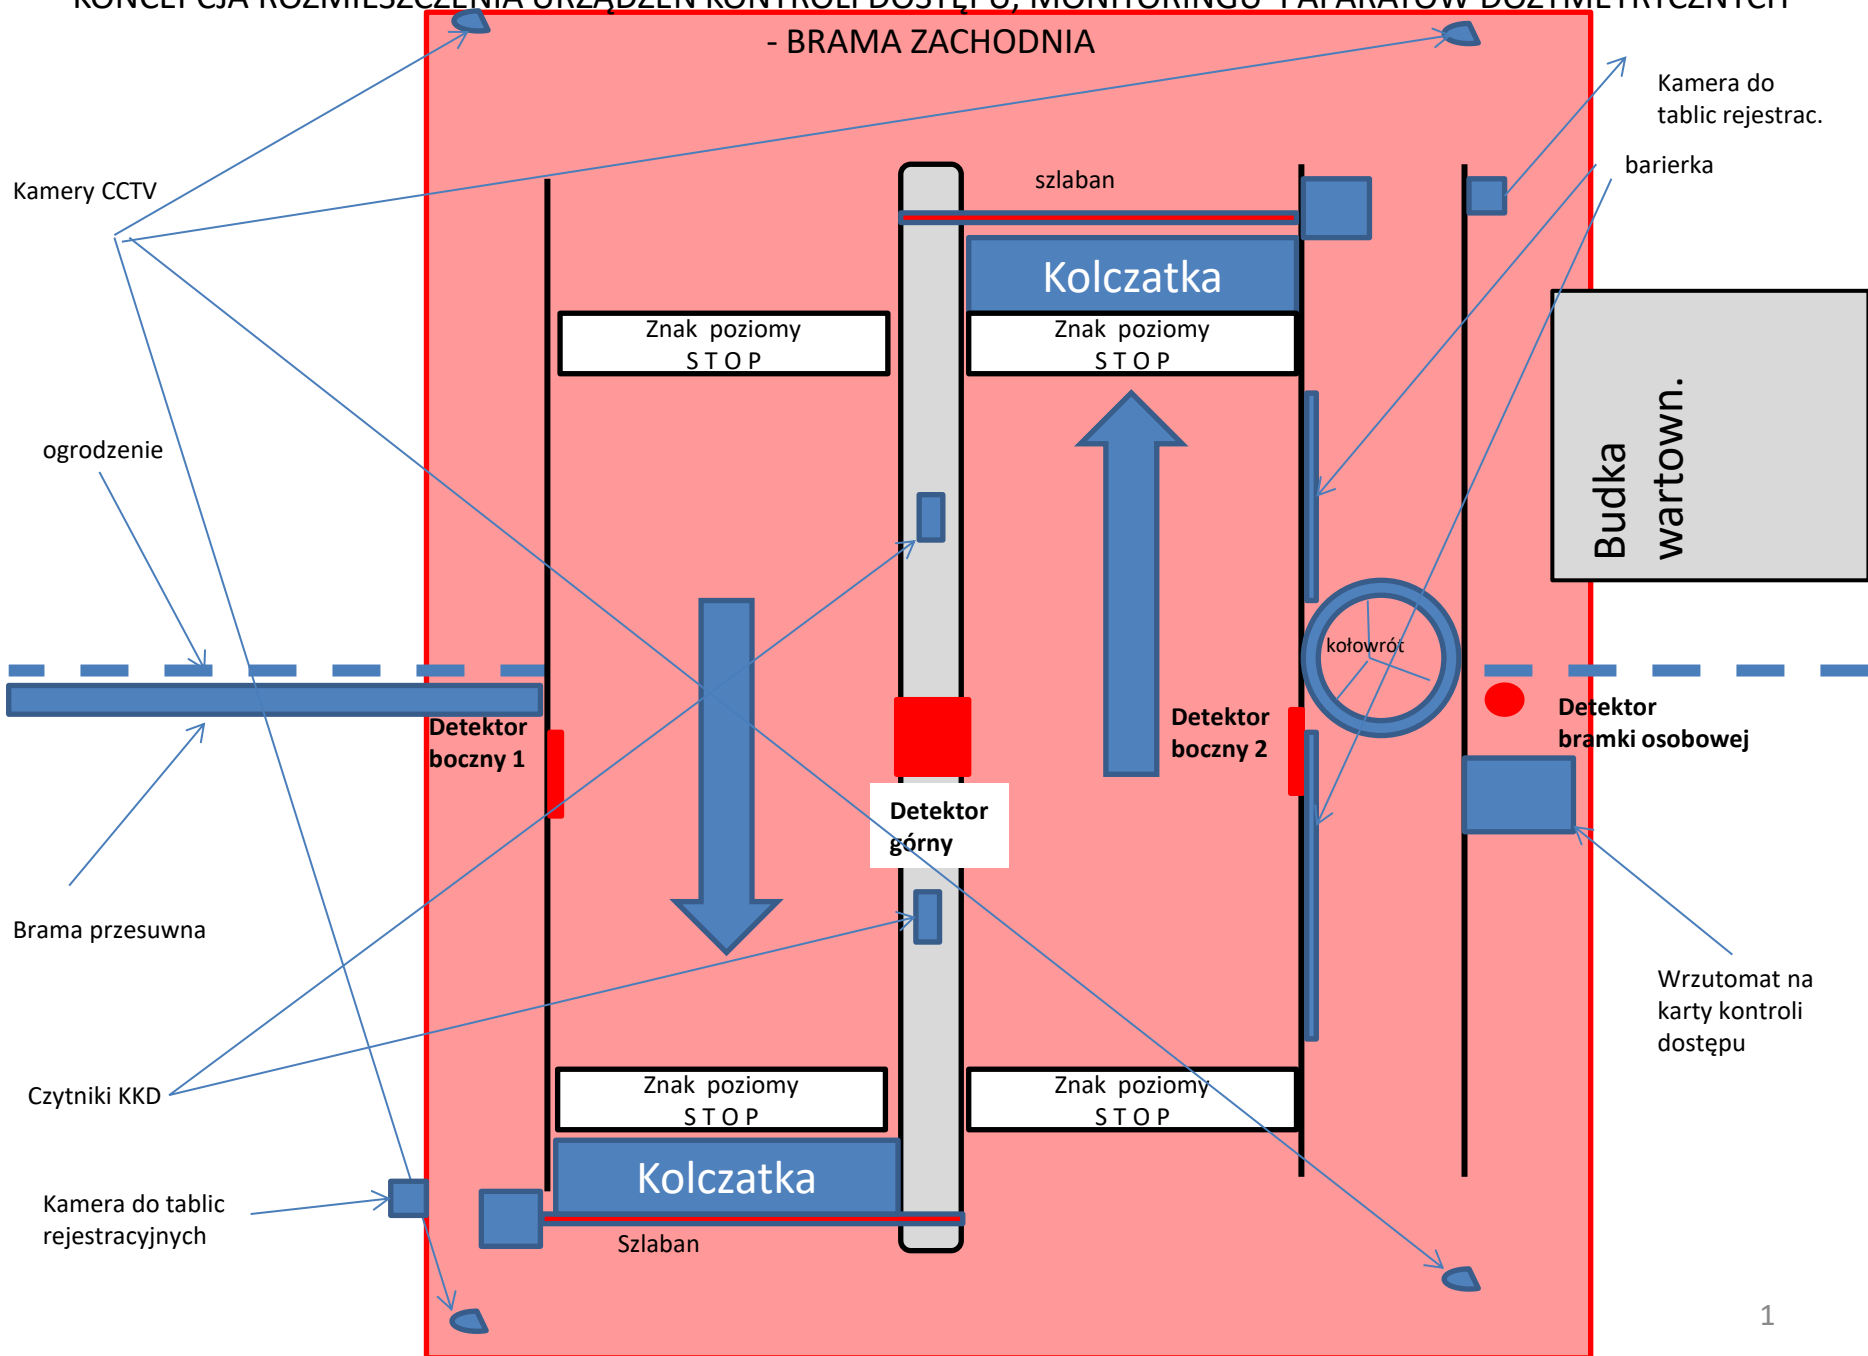

KONCEPCJA ROZMIESZCZENIA URZĄDZEŃ KONTROLI DOSTĘPU, MONITORINGU I APARATÓW DOZYMETRYCZNYCH - BRAMA ZACHODNIA

