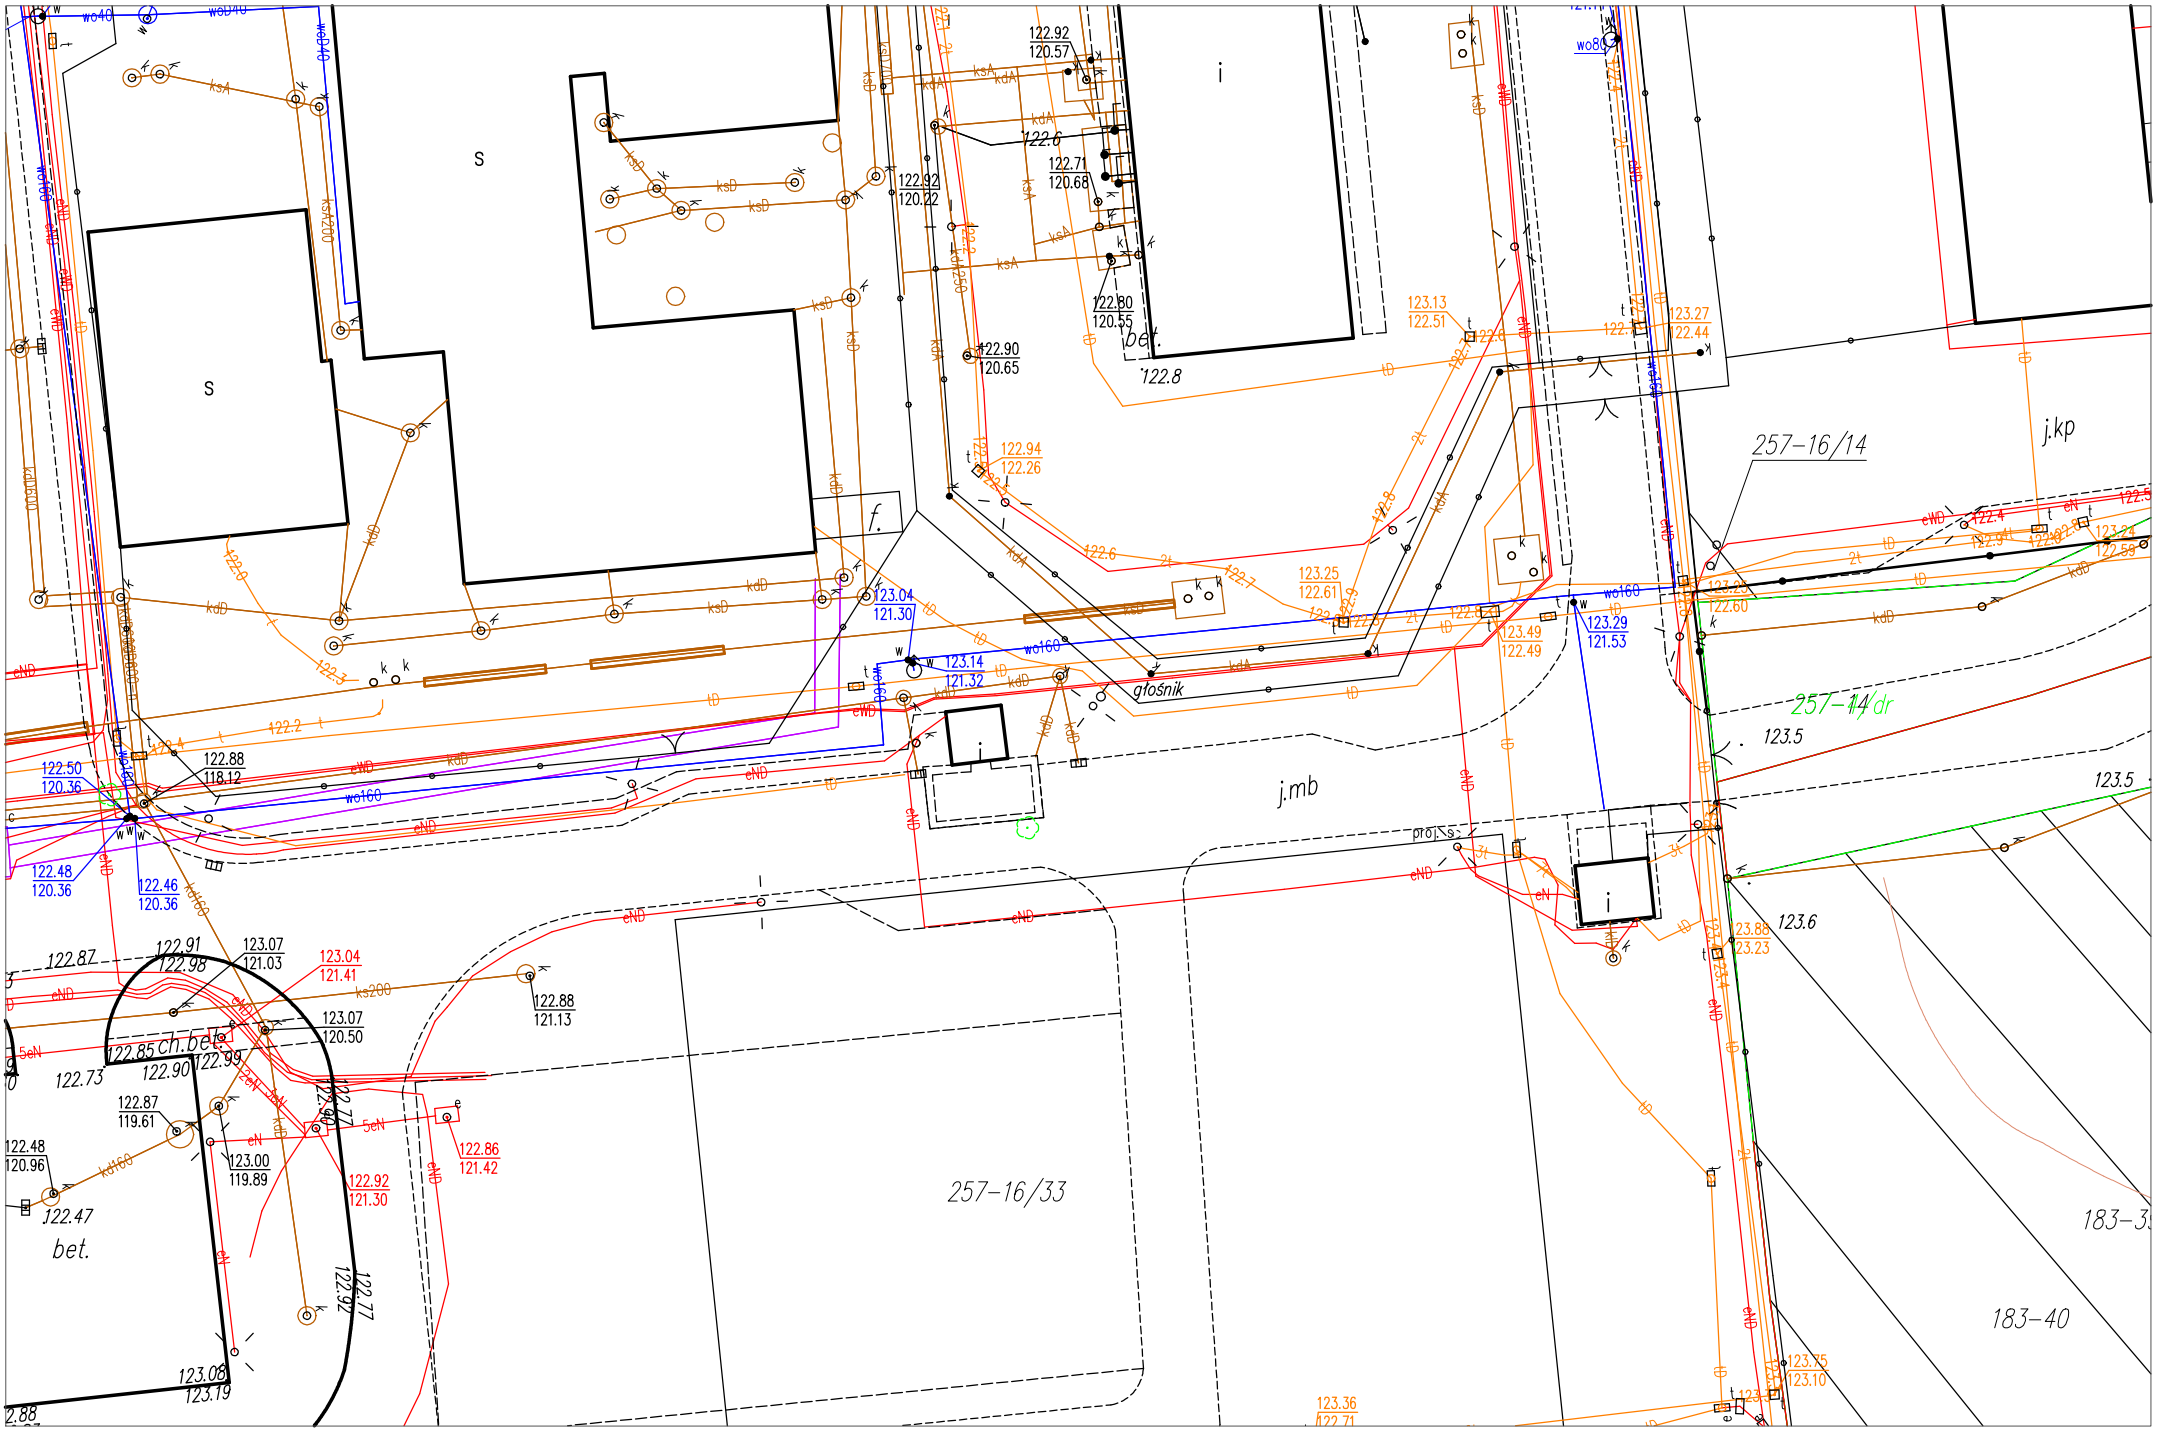Mapa poglądowa - brama wschodnia skala 1:500