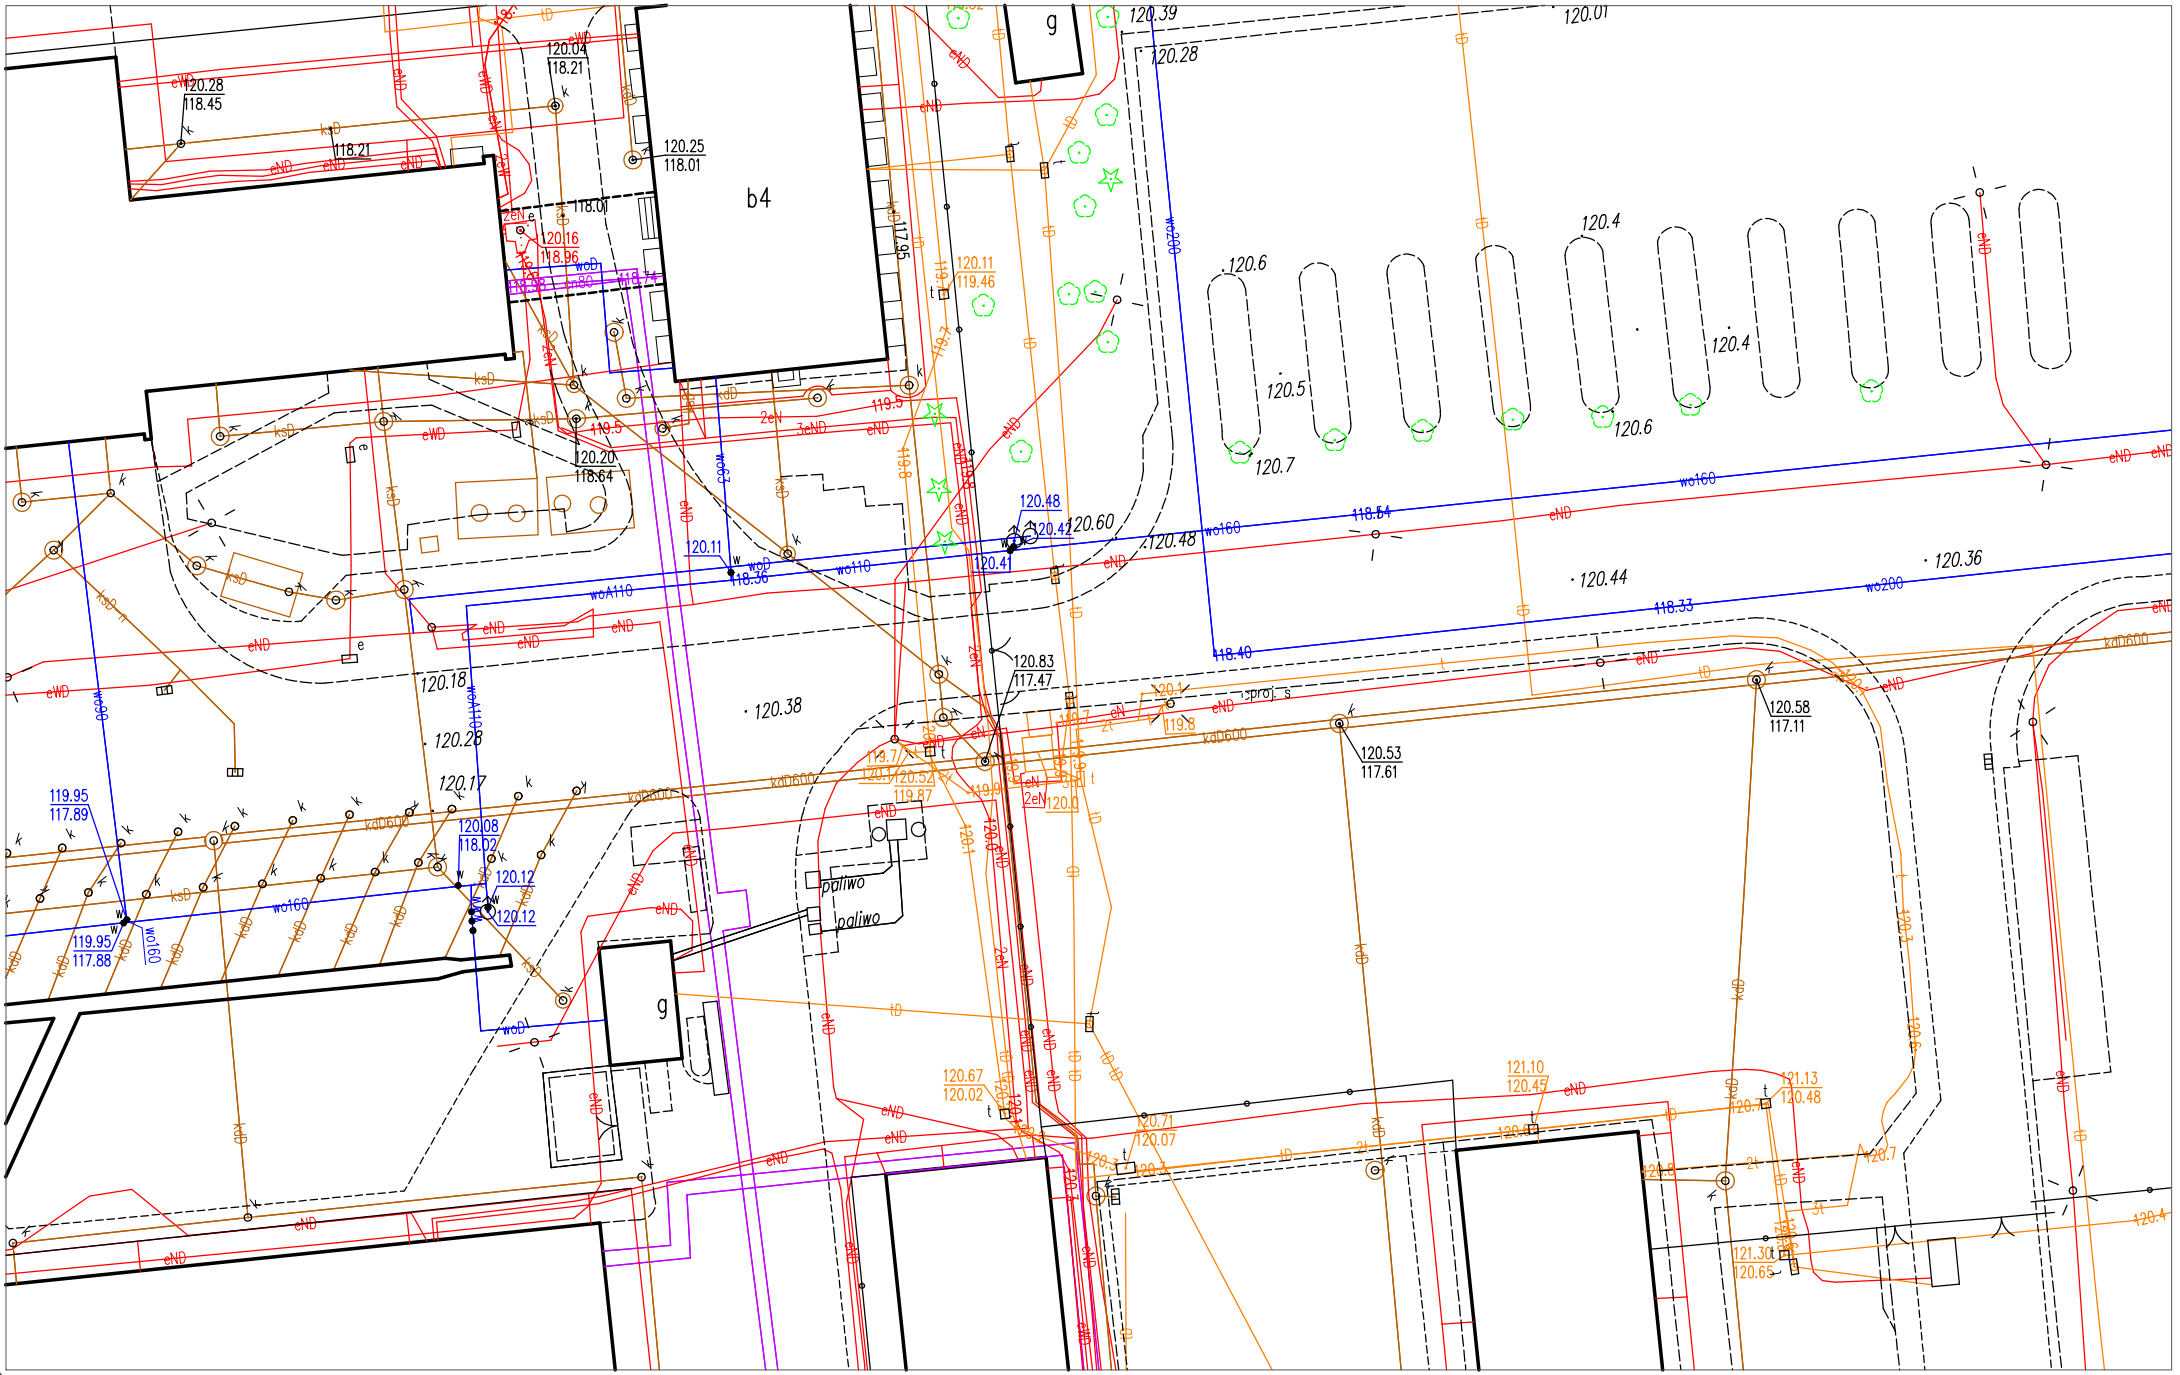Mapa poglądowa - brama zachodnia skala 1:500