

fⁿ


cd. na rys. nr
PB-2929/S

PLAN SYTUACYJNY

SKALA 1:1000

zizolowac termicznie na całym odcinku

Hala obsługi

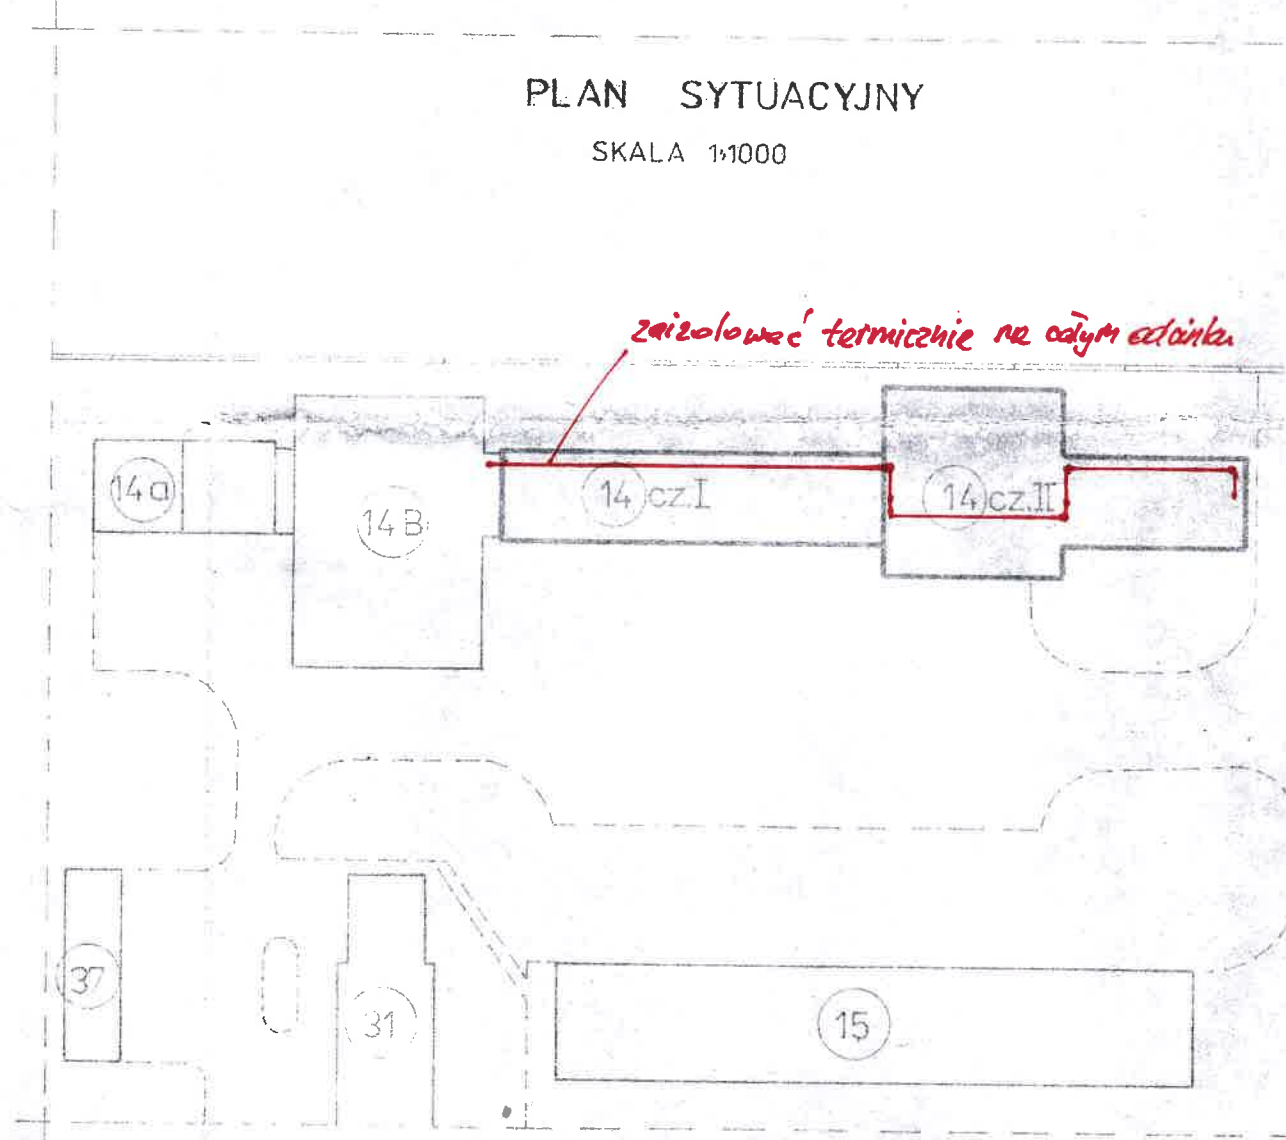

cd. na rys. nr PB-2929/S

Ø 15