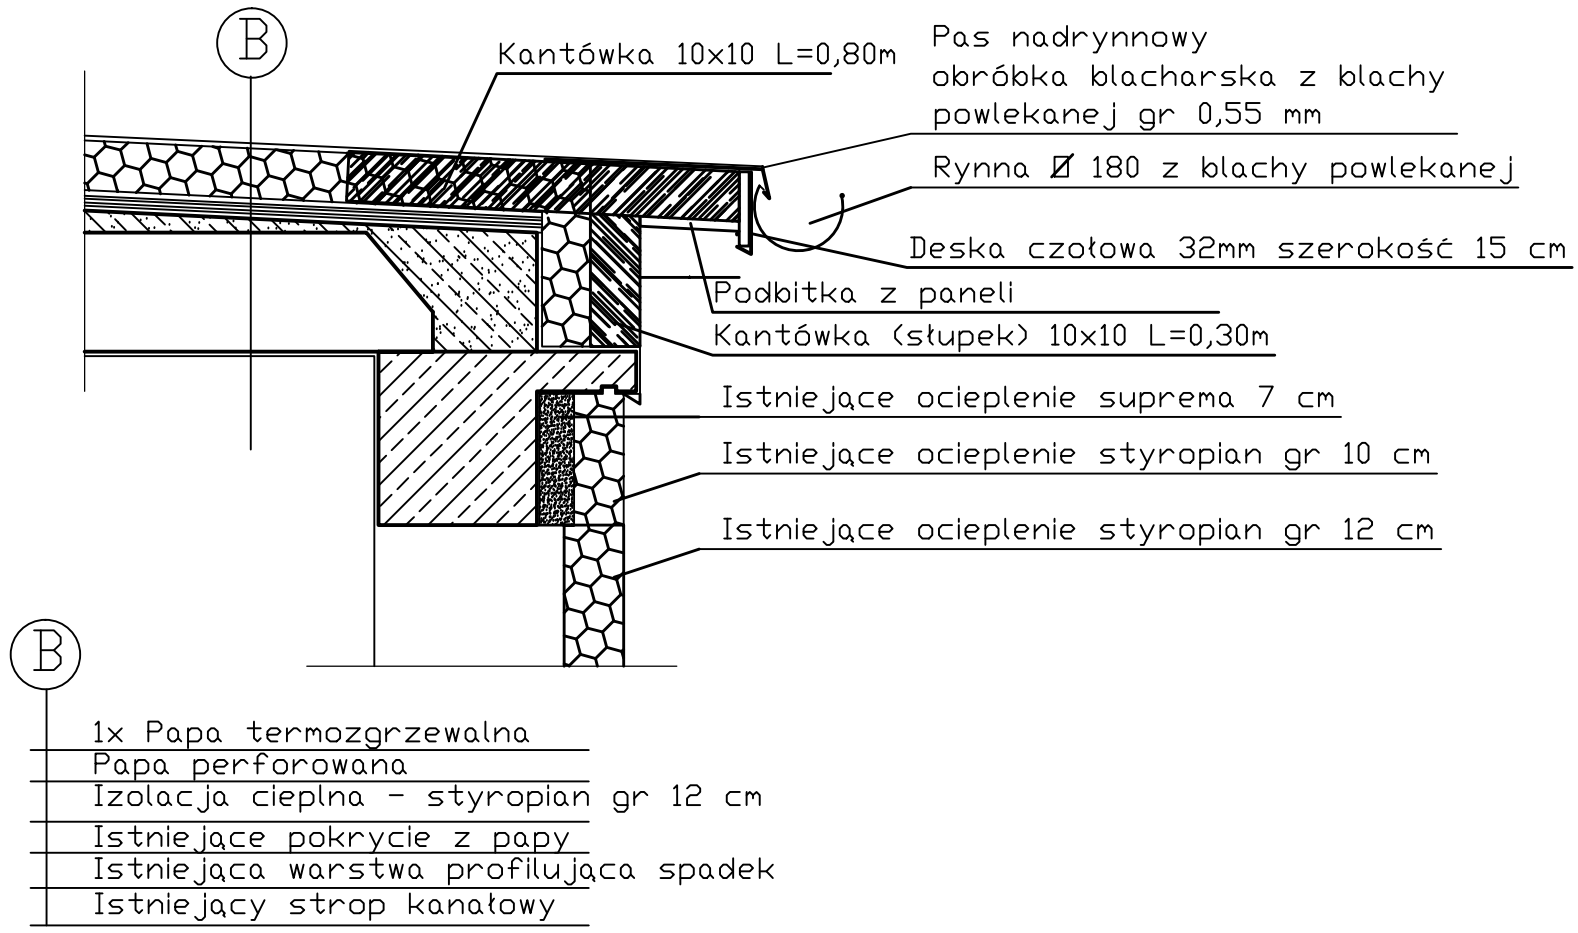
B
Kantówka 10x10 L=0,80m
Pas nadrynnowy
obróbka blacharska z blachy
powlekanej gr 0,55 mm
Rynna Ø 180 z blachy powlekanej
Deska czołowa 32mm szerokość 15 cm
Podbitka z paneli
Kantówka (słupek) 10x10 L=0,30m
Istniejące ocieplenie suprema 7 cm
Istniejące ocieplenie styropian gr 10 cm
Istniejące ocieplenie styropian gr 12 cm
B
1x Papa termozgrzewalna
Papa perforowana
Izolacja cieplna - styropian gr 12 cm
Istniejące pokrycie z papy
Istniejąca warstwa profilująca spadek
Istniejący strop kanałowy