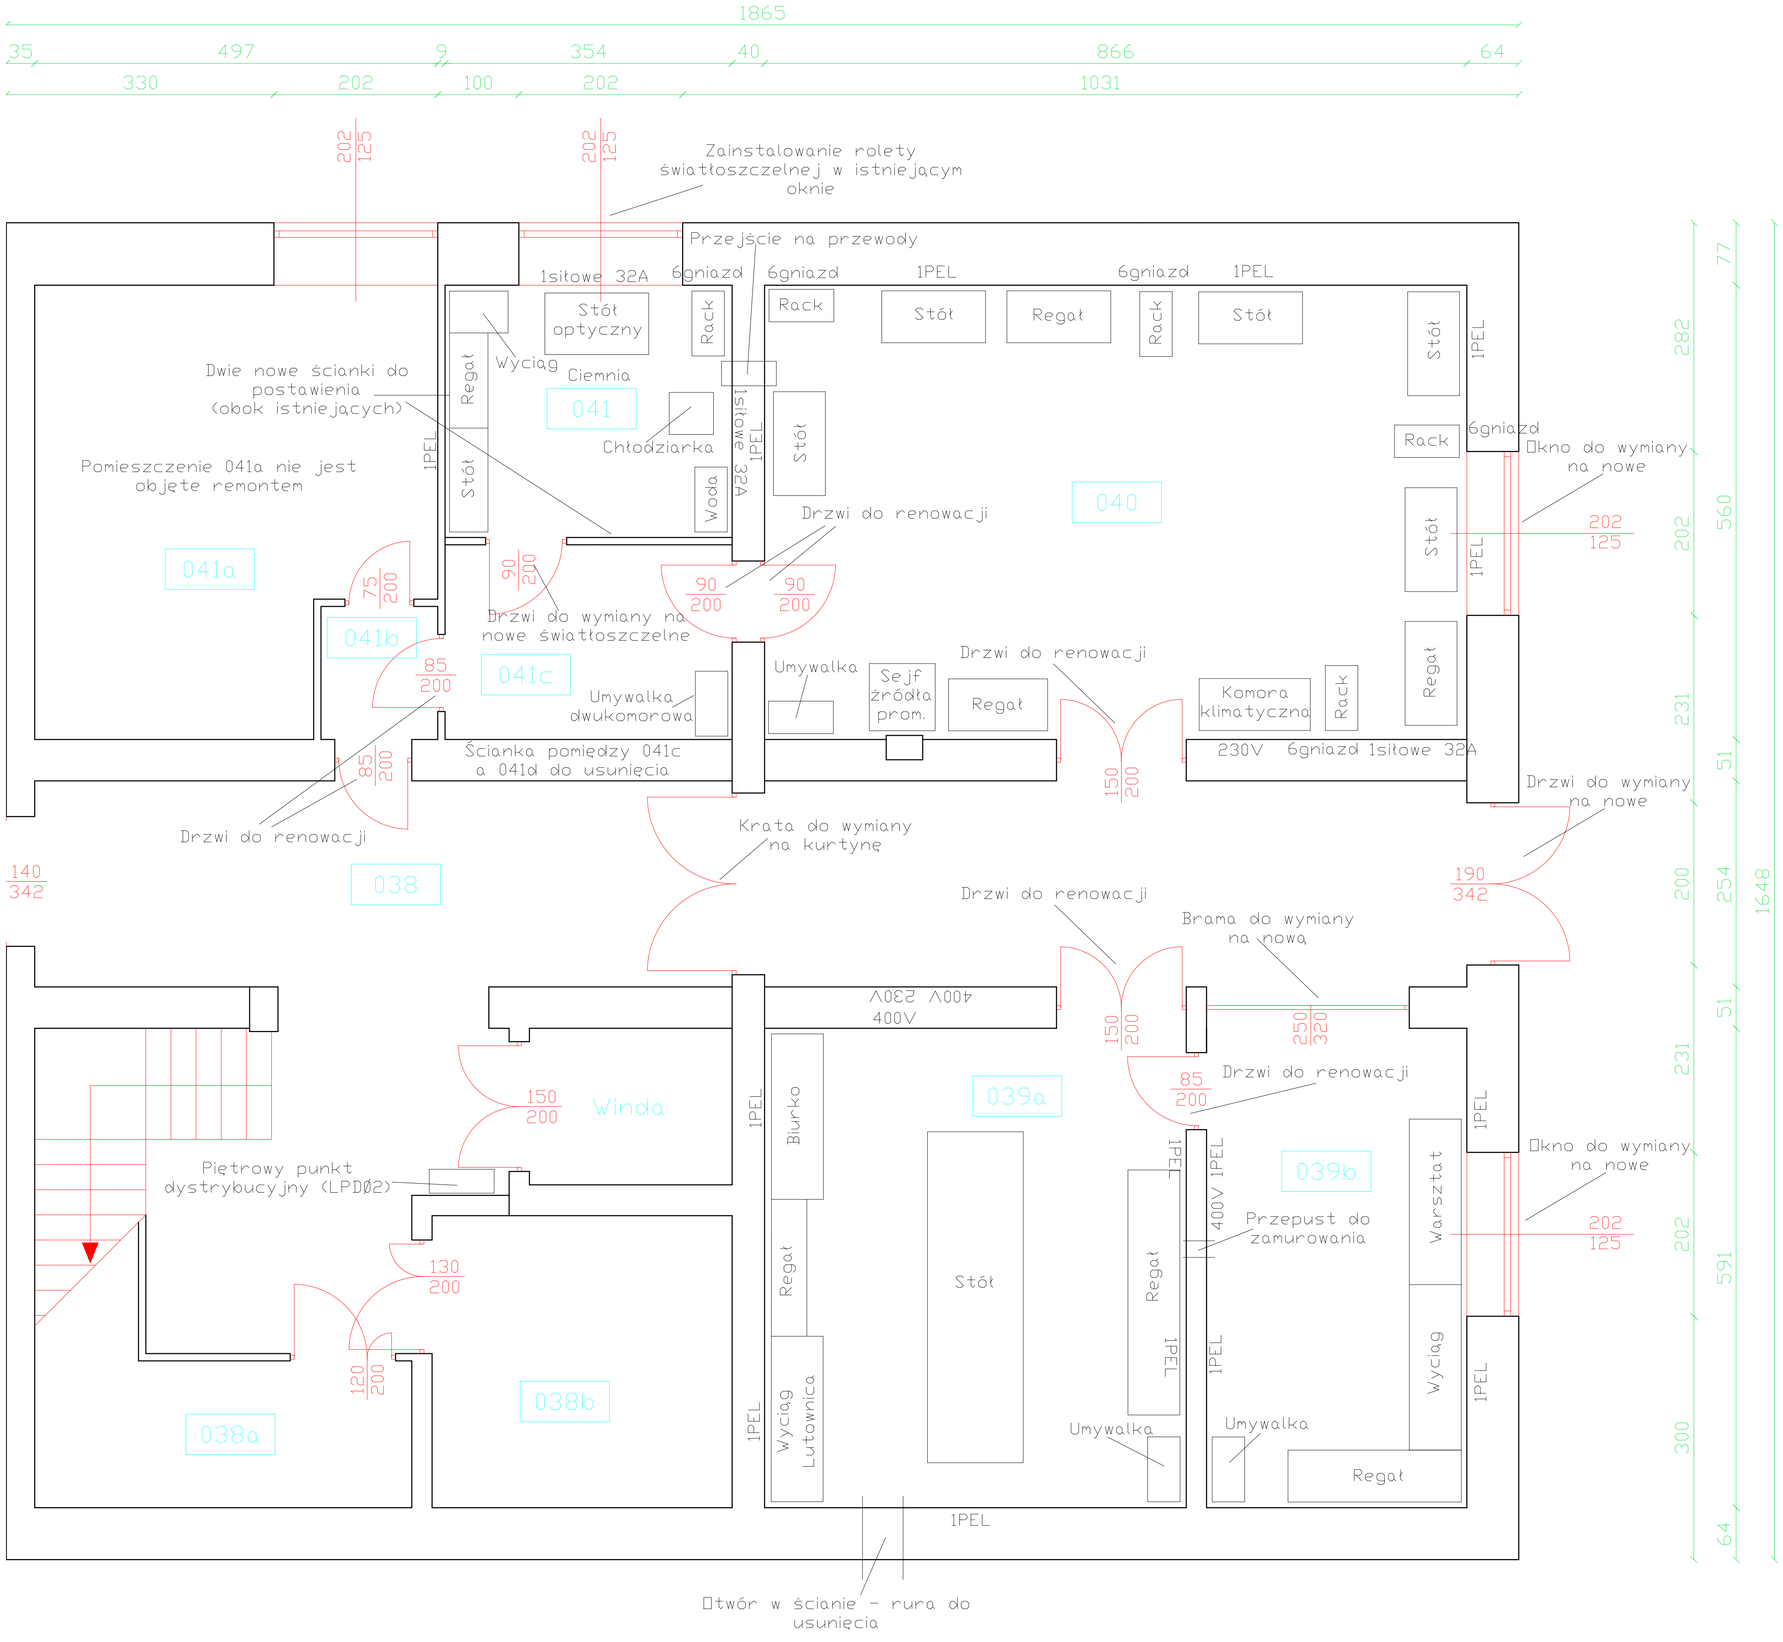
1865
35
497
9
354
40
866
64
330
202
100
202
1031
202
125
202
125
Zainstalowanie rolety
światłoszczelnej w istniejącym
oknie
Przejście na przewody
1siłowe 32A
6gniazd
6gniazd
1PEL
6gniazd
1PEL
Stół
optyczny
Rack
Rack
Stół
Regał
Rack
Stół
Stół
1PEL
Regał
Wyciąg
Ciemnia
041
Dwie nowe ścianki do
postawienia
(obok istniejących)
Chłodziarka
1siłowe 32A
1PEL
Stół
Pomieszczenie 041a nie jest
objęte remontem
Woda
040
Rack
6gniazd
Okno do wymiany
na nowe
Drzwi do renowacji
041a
75
200
90
200
90
200
90
200
Drzwi do wymiany na
nowe światłoszczelne
Stół
1PEL
202
125
041b
041c
85
200
Umywalka
Drzwi do renowacji
Umywalka
dwukomorowa
Sejf
źródła
prom.
Regał
Komora
klimatyczna
Rack
Regał
Ścianka pomiędzy 041c
a 041d do usunięcia
230V 6gniazd 1siłowe 32A
150
200
85
200
Drzwi do renowacji
Drzwi do wymiany
na nowe
Krata do wymiany
na kurtynę
140
342
038
190
342
Drzwi do renowacji
Brama do wymiany
na nową
400V 230V
400V
150
200
250
320
150
200
Winda
039a
85
200
Drzwi do renowacji
1PEL
Biurko
039b
1PEL
Okno do wymiany
na nowe
Piętrowy punkt
dystrybucyjny (LPD02)
Regał
1PEL
400V 1PEL
Przepust do
zamurowania
Warsztat
202
125
130
200
Stół
1PEL
1PEL
Wyciąg
Lutownica
038b
038a
120
200
Umywalka
Umywalka
Regał
1PEL
Otwór w ścianie - rura do
usunięcia
282
77
560
202
231
51
254
200
1648
591
300
64
1865
35
465
25
370
40
520
25
321
64
1865