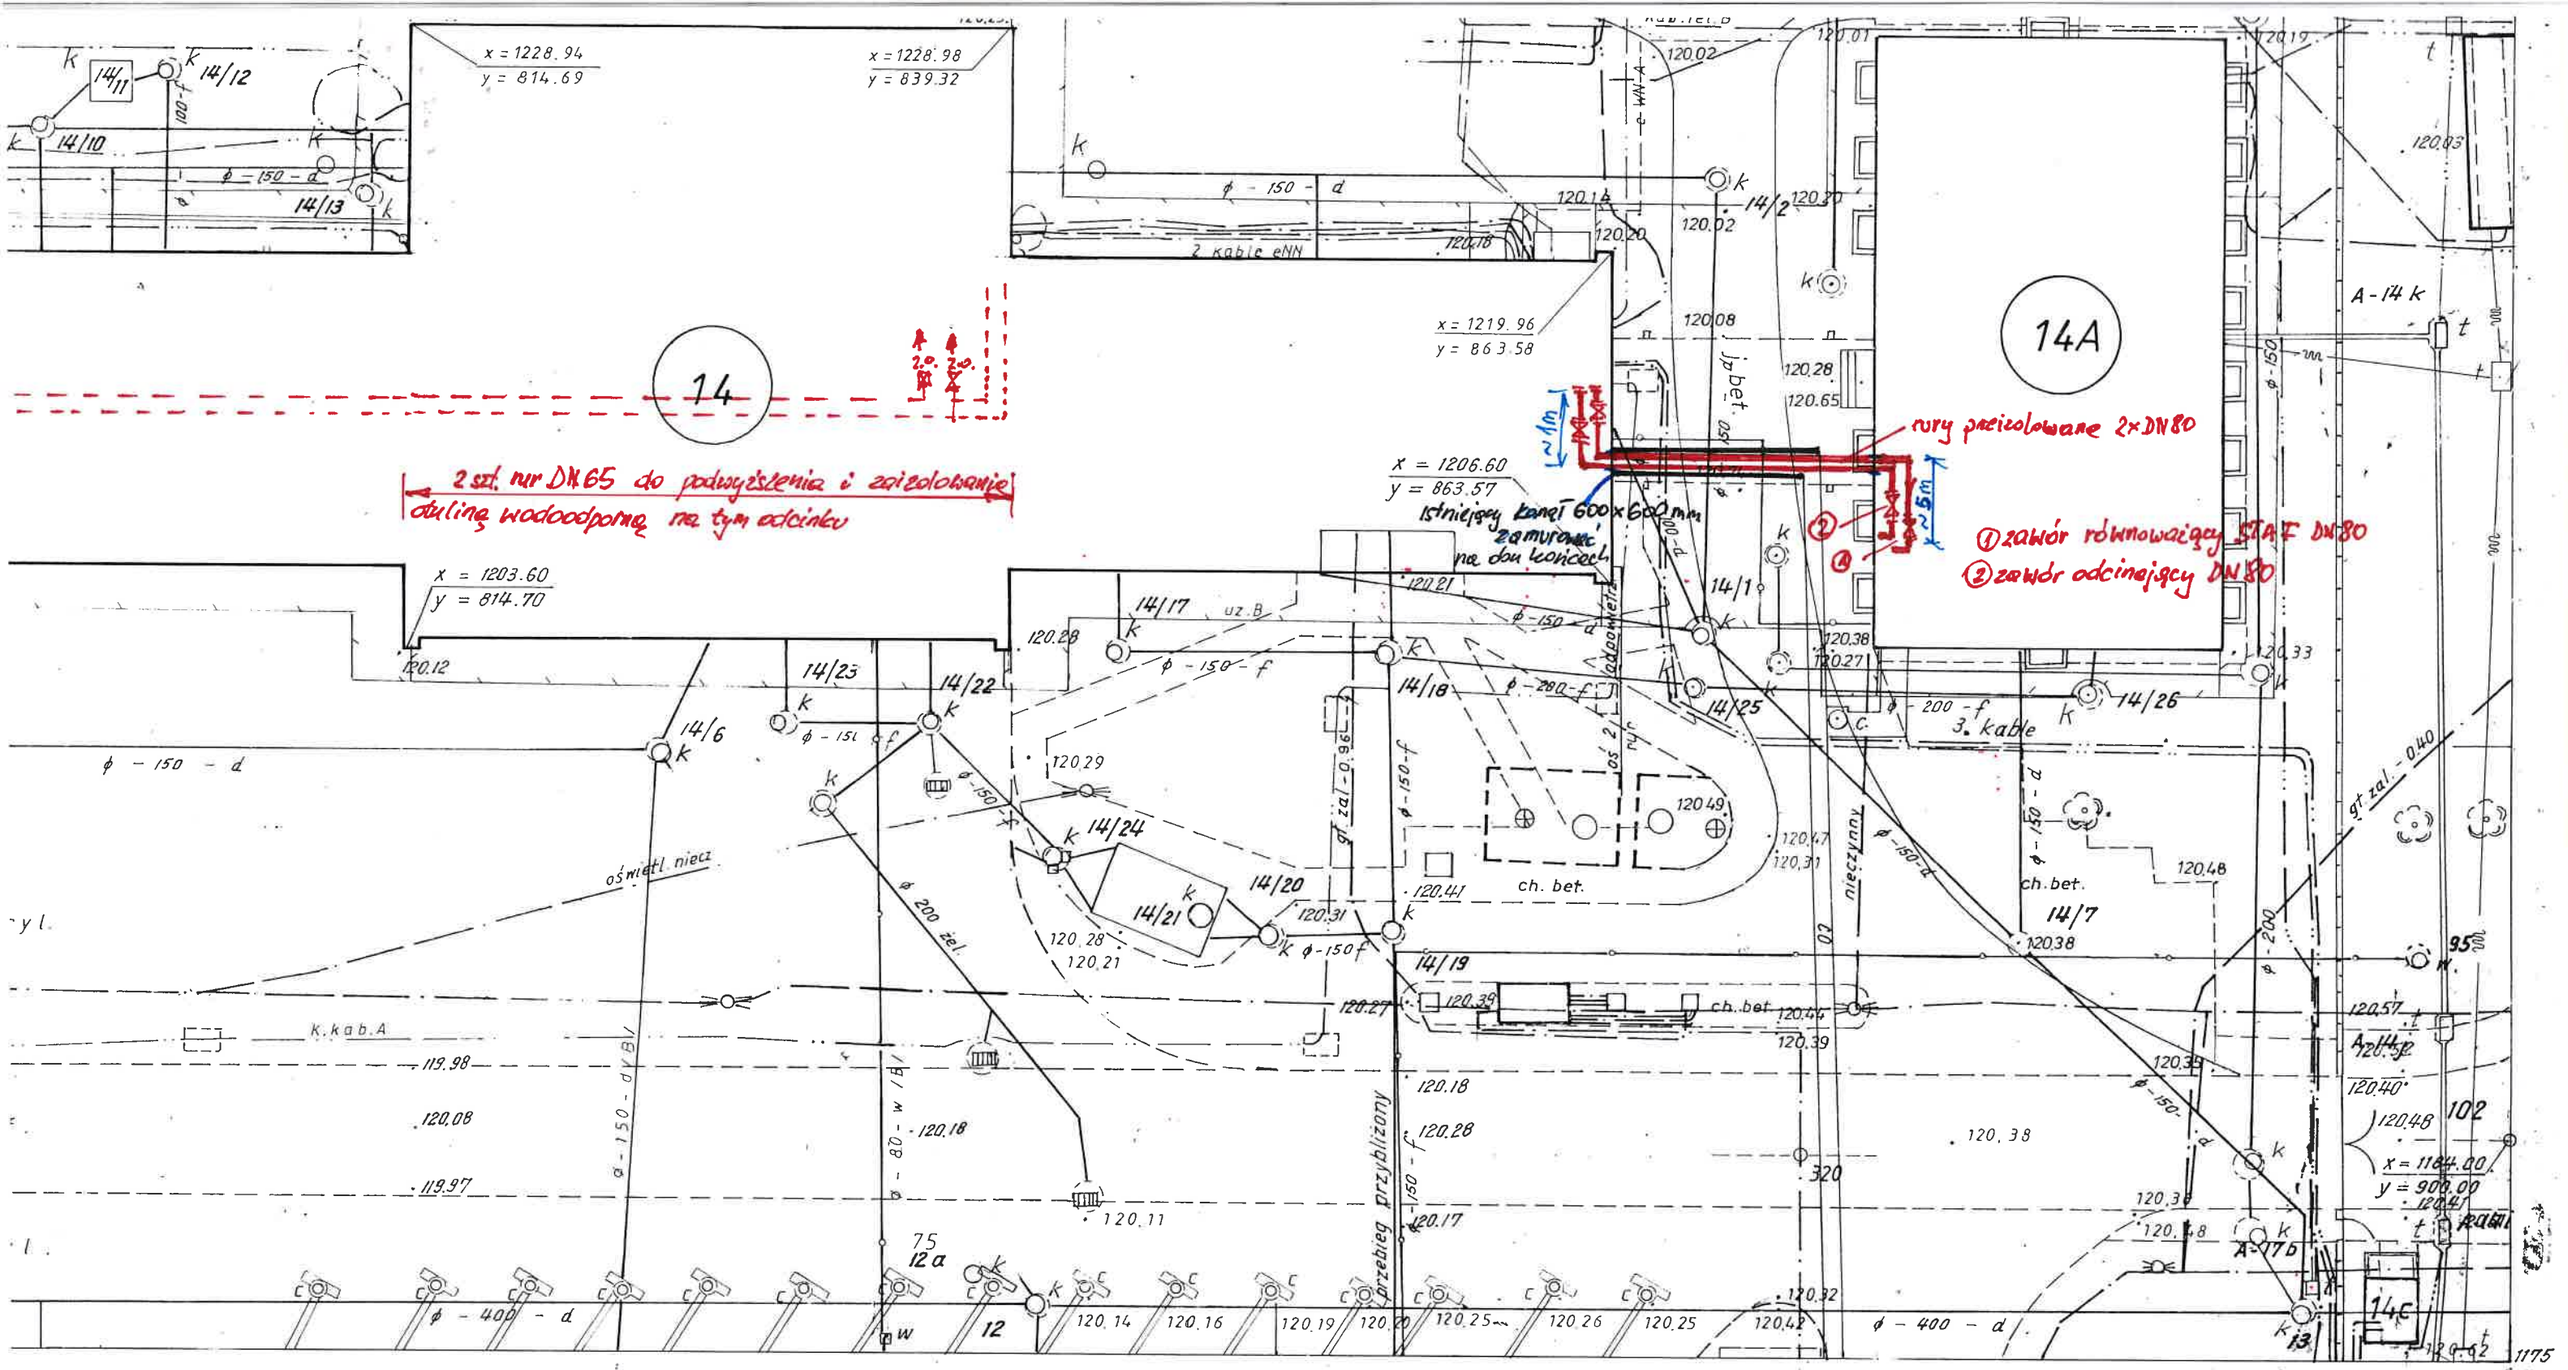


1:250

z roku 1974

NAKŁADKA ZBIORCZA UZBROJENIA

Szkic arkuszy

| | |
|---|---|
| 1-a | 1-b |
| 1-c | |

Okręgowe Przedsiębiorstwo Geodezyjno - Kartograficzne w Ursusie
Zakład Nr 3 w Wołominie
Pracownia Nr 2 w Otwocku

Kierownik Pracowni mgr inż. Marek Jankowski

w/z Kierownik Zakładu mgr inż. Aleksander Cichocki

Otwock, dn.
L.ks.rob. 5/49

O.P.G.K. Pracownia 0104 OTWOCK
AKTUALIZACJA MAPY II 1990 r.
L.ks.rob. 1697.

Kierownik Roboty
mgr. inż. Wanda Zawadzka