


Rysunek poglądowy rozmieszczenia gniazd sieci teleinformatycznych i zasilania w pokojach nr 2 i 3.

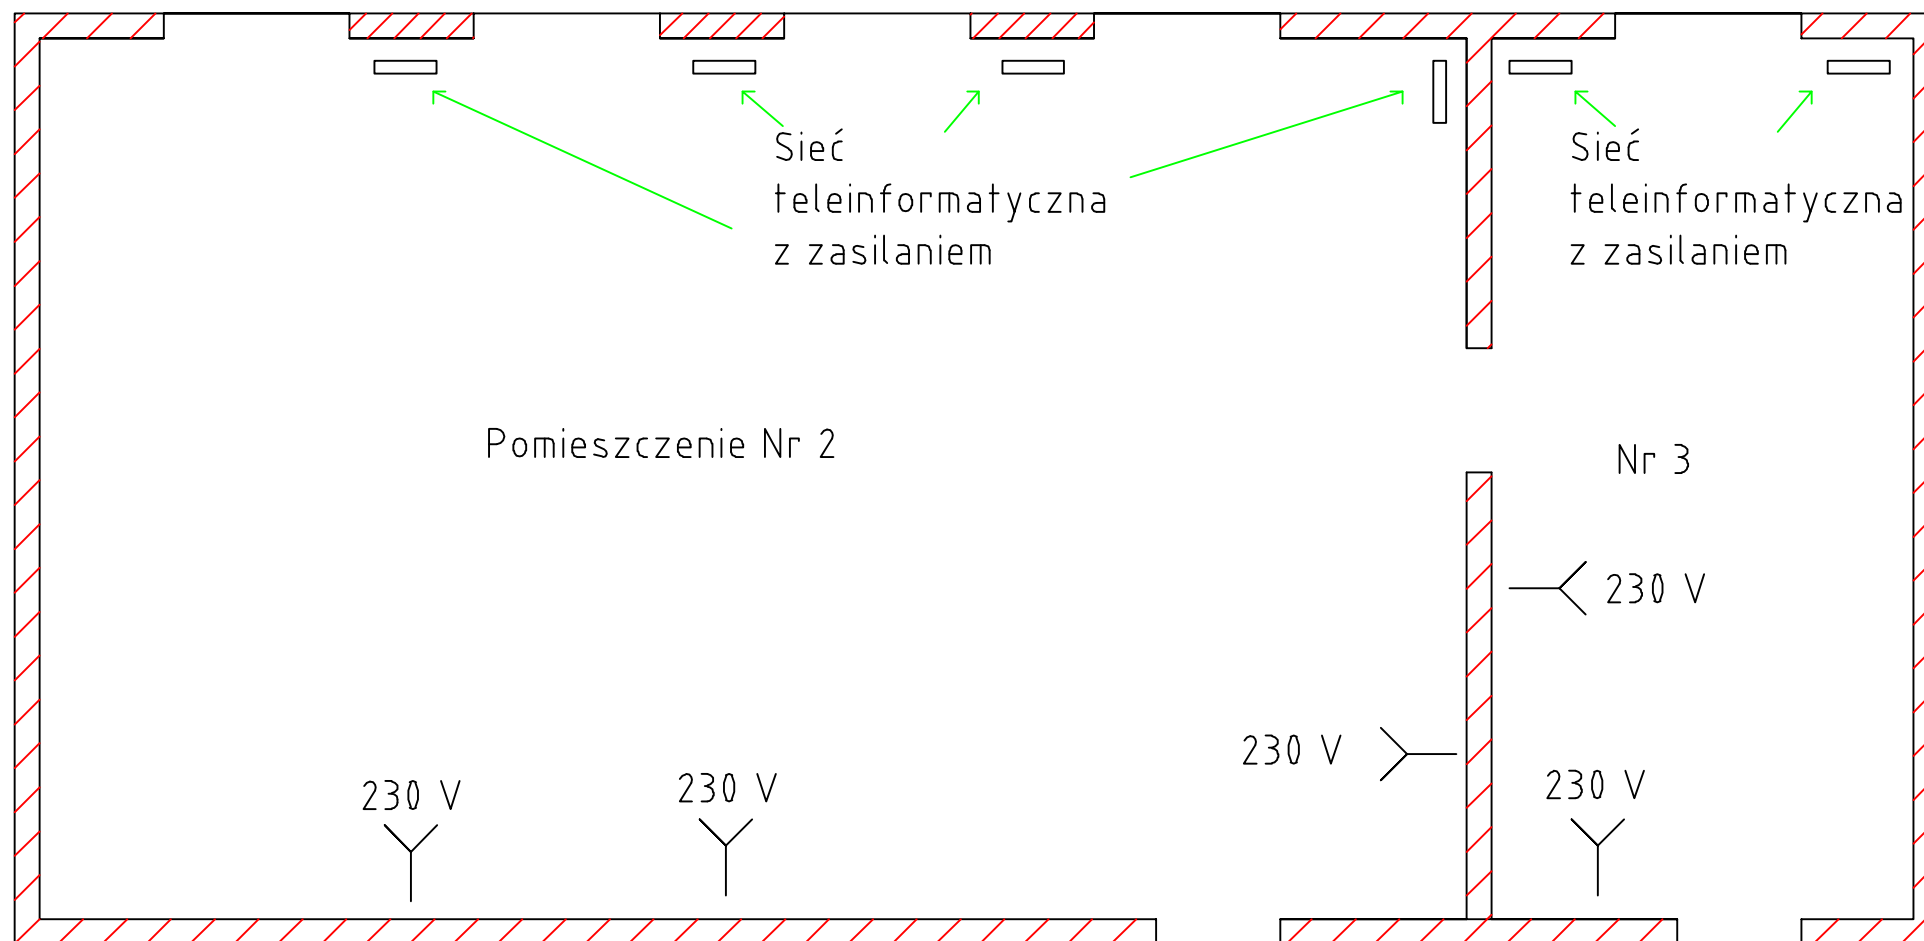

Rysunek poglądowy rozmieszczenia gniazd zasilania 230V w pok nr 25.

