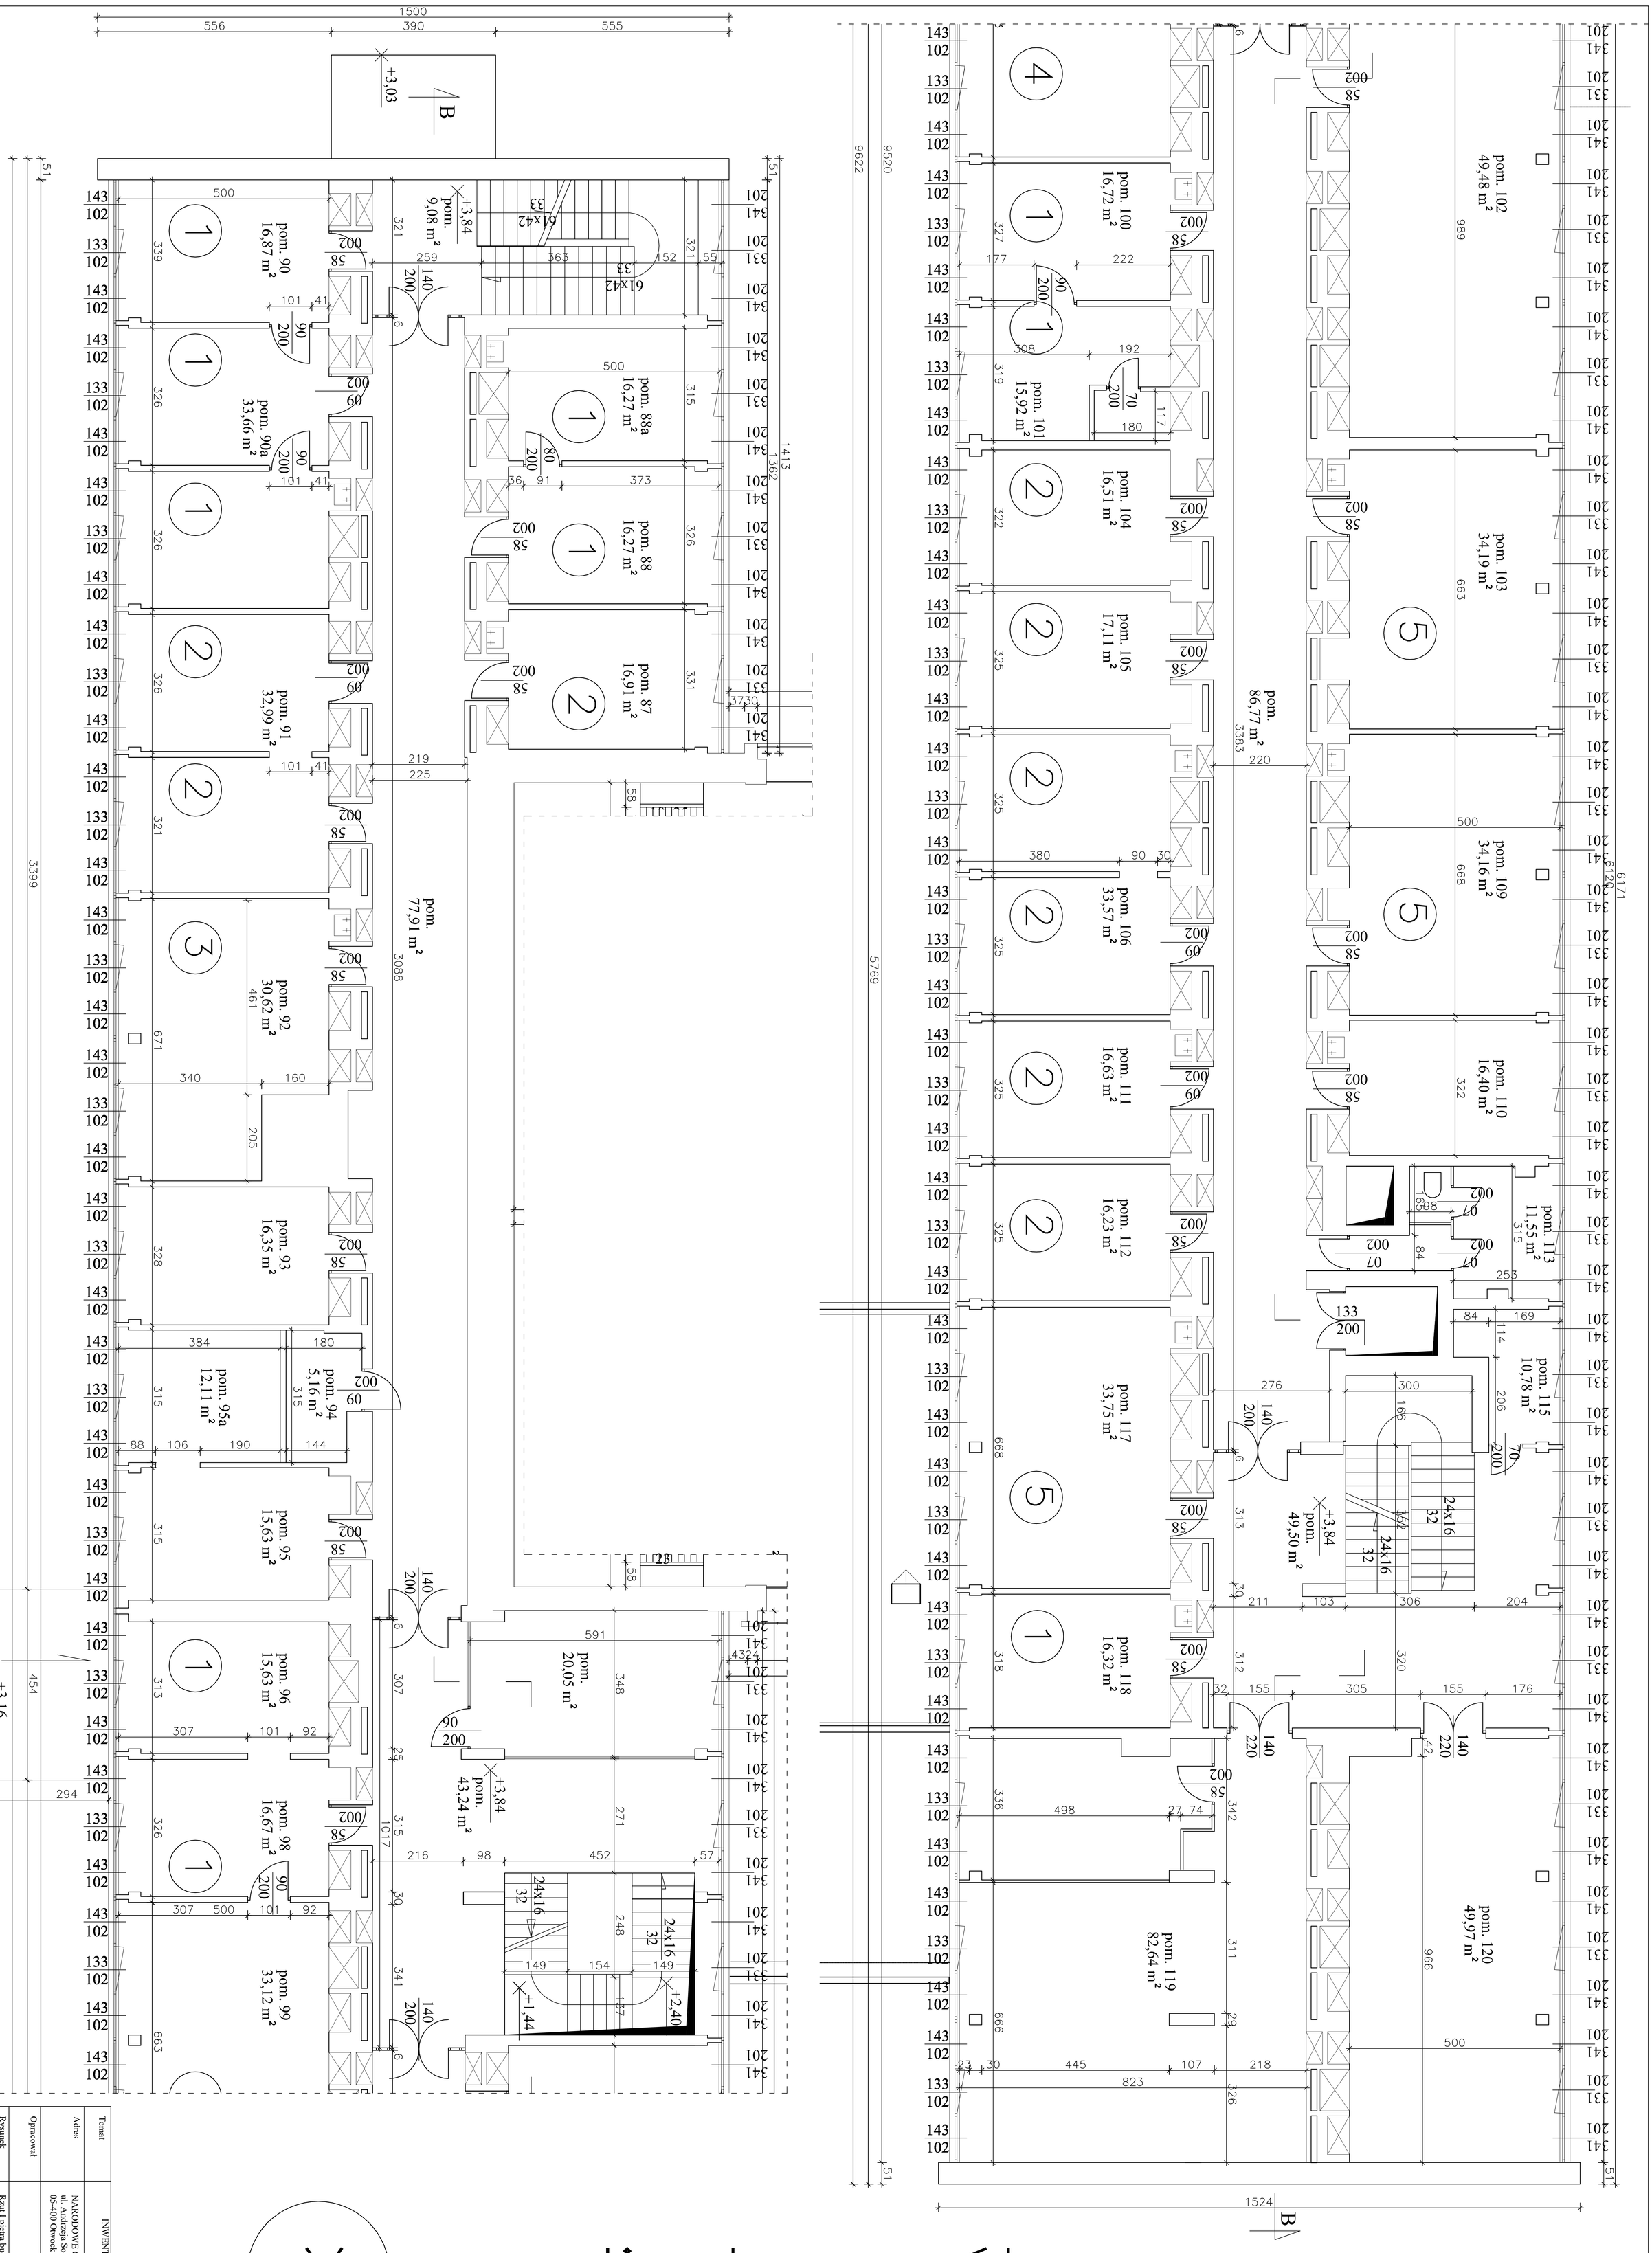

X — liczba osób w pomieszczeniu

Temat	INWENTARYZACJA ARCHITEKTONICZNA BUDYNKU NR 39
Adres	NARODOWE CENTRUM BADAŃ JĄDROWYCH ul. Andrzeja Sołtana 7 05-400 Otwock
Opracował	
Rysunek	Rzut I piętra budynku A (budynek biurowy)
Nr rys.	Skala: 1:50