RZUT DACHU

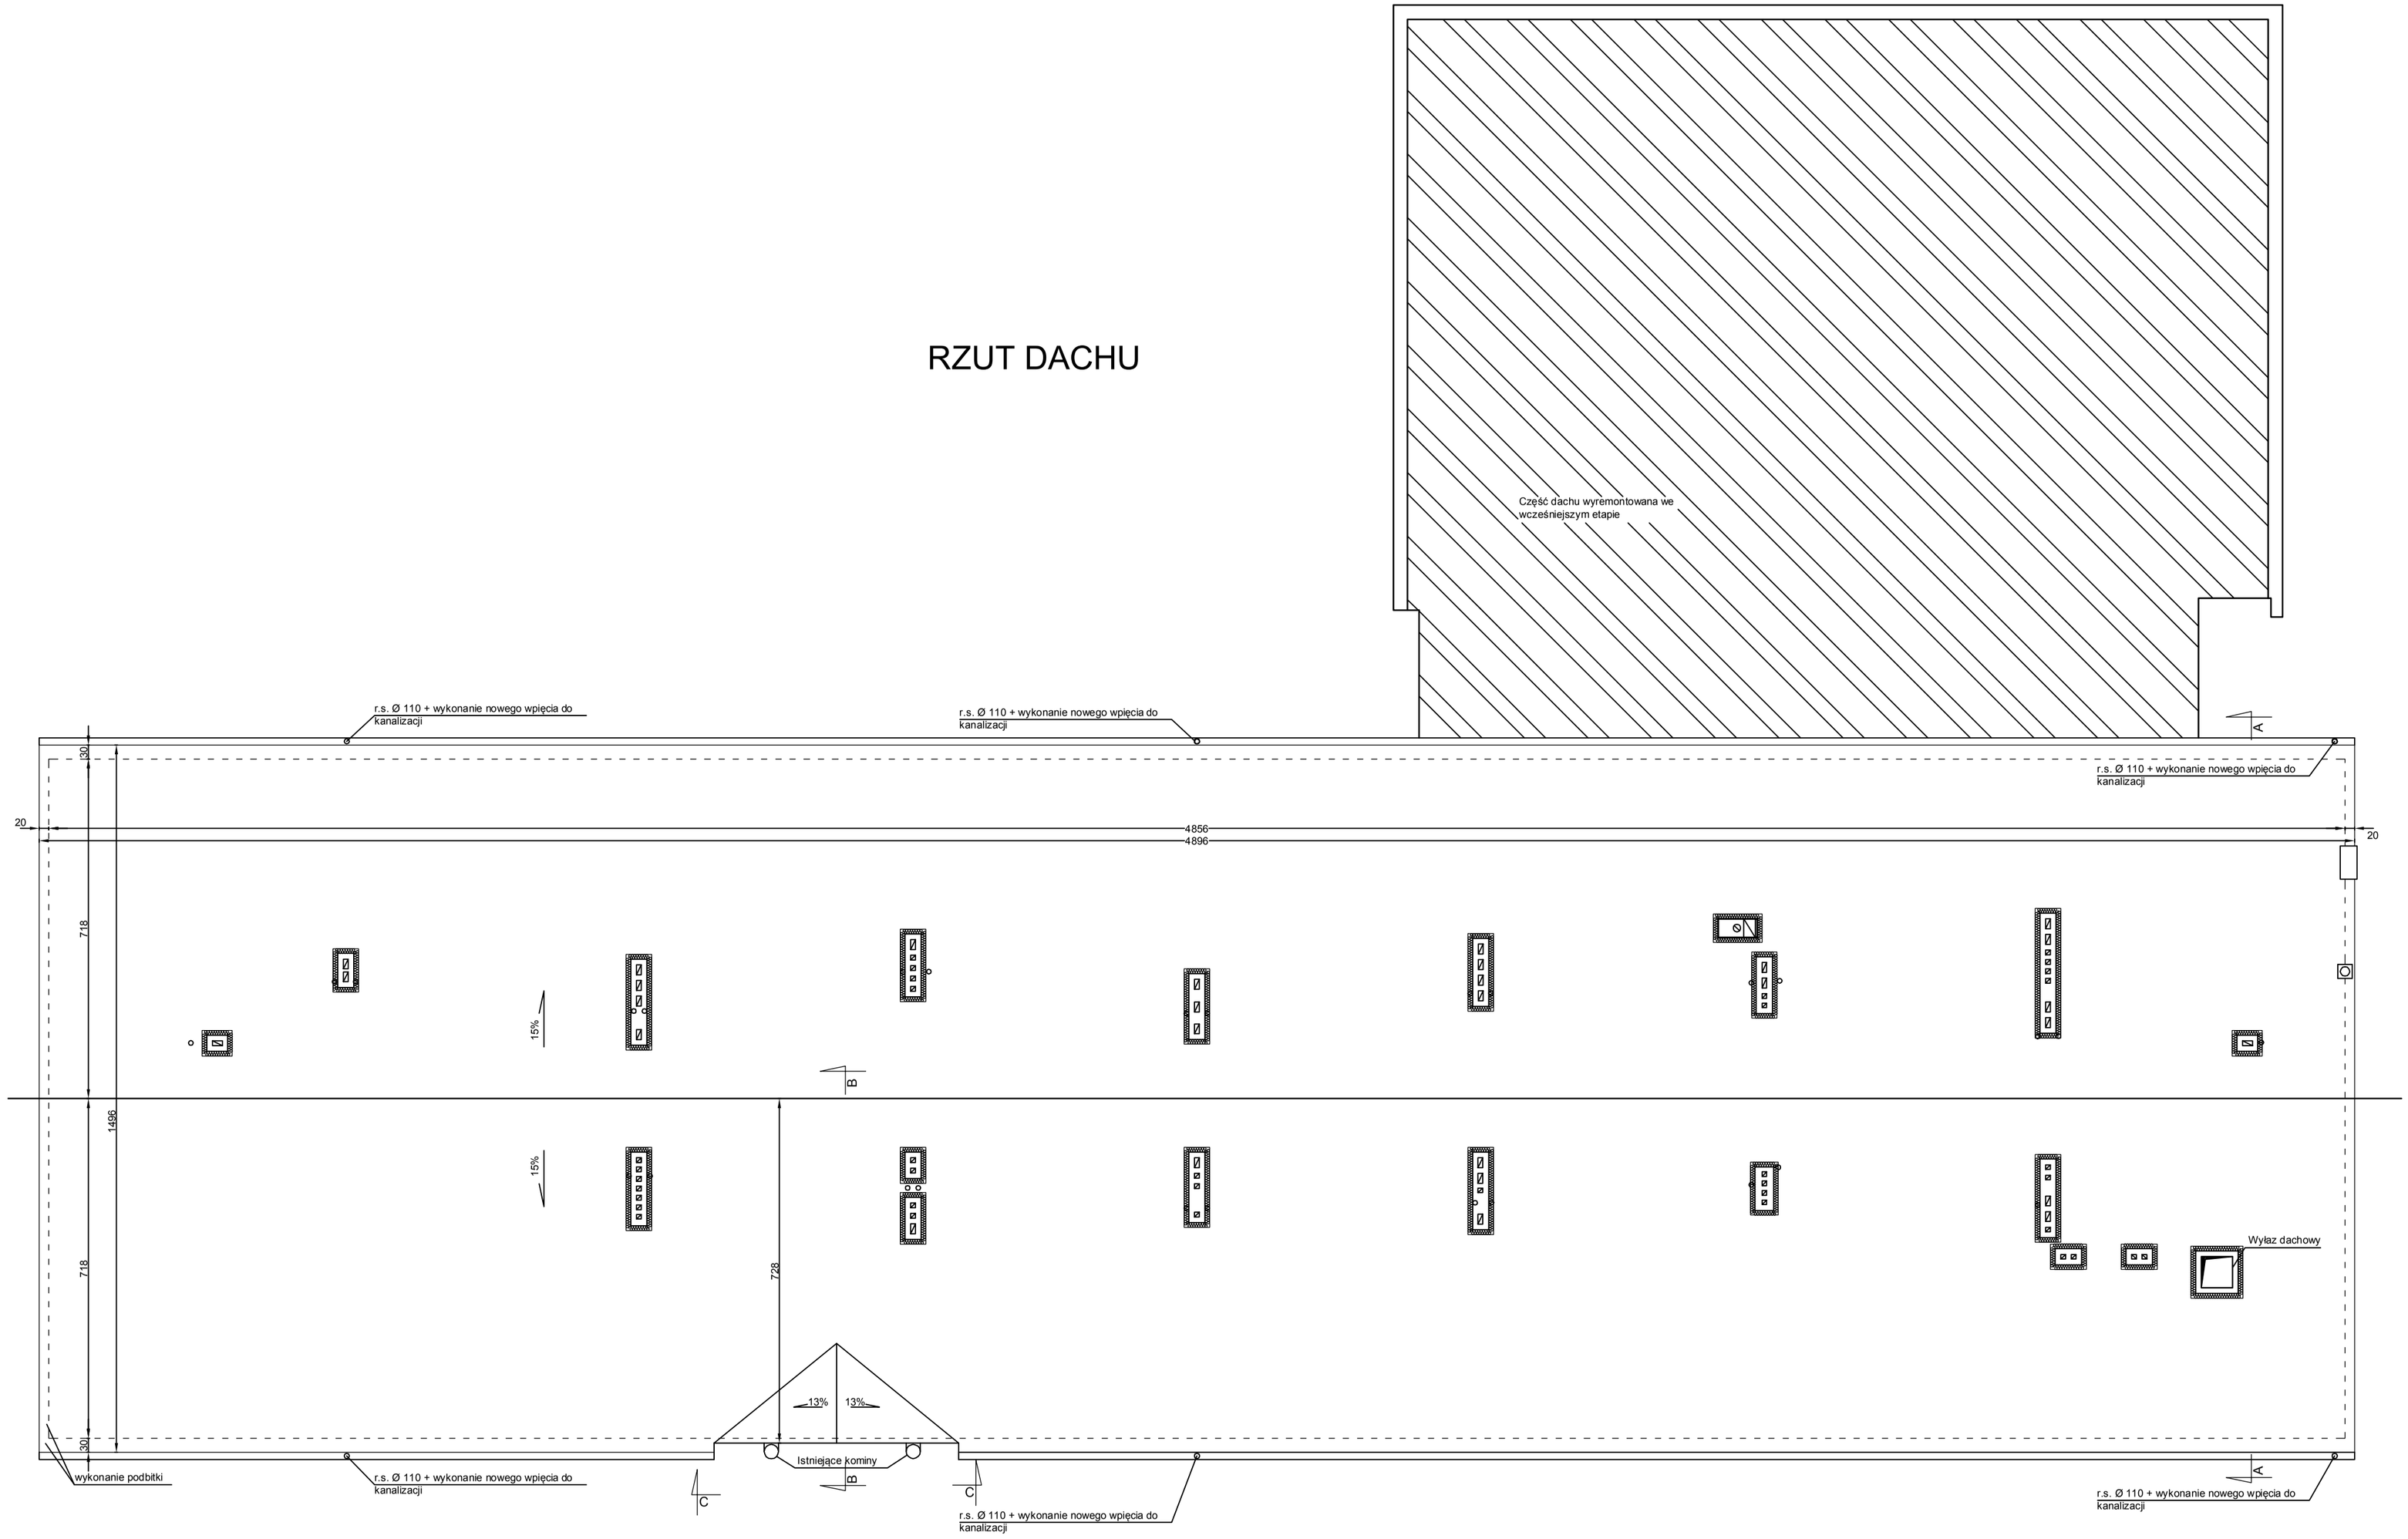

Inwestor:	NARODOWE CENTRUM BADAŃ JĄDROWYCH 05-400 OTWOCK, UL. ANDRZEJA SOŁTANA 7		
Temat:	PRZEBUDOWA BUDYNKU NR 38 POLEGAJĄCA NA ZMIANIE KONSTRUKCJI DACHU - ETAP I		Stadium:
Nazwa rysunku:	RZUT DACHU		PROJEKT WYKONAWCZY
Branża : konstrukcja	Projektant: Bartłomiej Iwko Architektura i Konstrukcja Nr uprawnień BP-RN-W-3370/94	Sprawdzający: mgr inż. arch. Hanna Falkowska-Marciniak Architektura i Konstrukcja Nr uprawnień BUA/0/1683	Skala: 1 : 100
			Data: 03.2015
	WEKTOR PROJEKT sp. z o.o. ul. Konduktorska 4 00-775 Warszawa		Nr rysunku: Kw/03