



# ELEWACJA ZACHODNIA

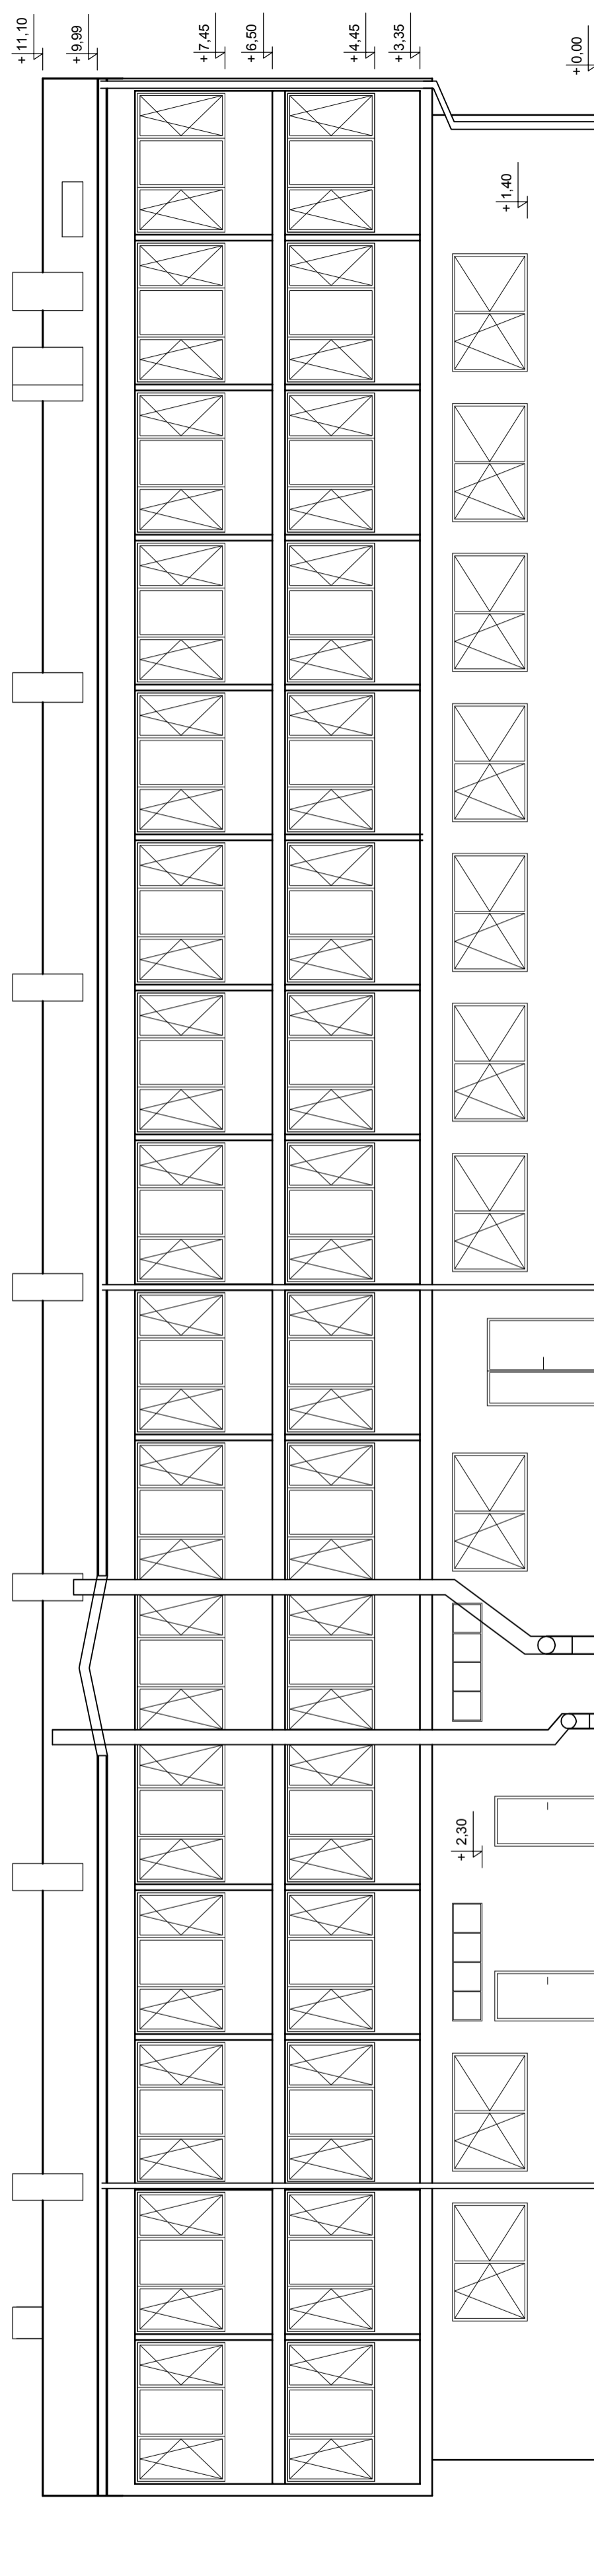

# ELEWACJA WSCHODNIA

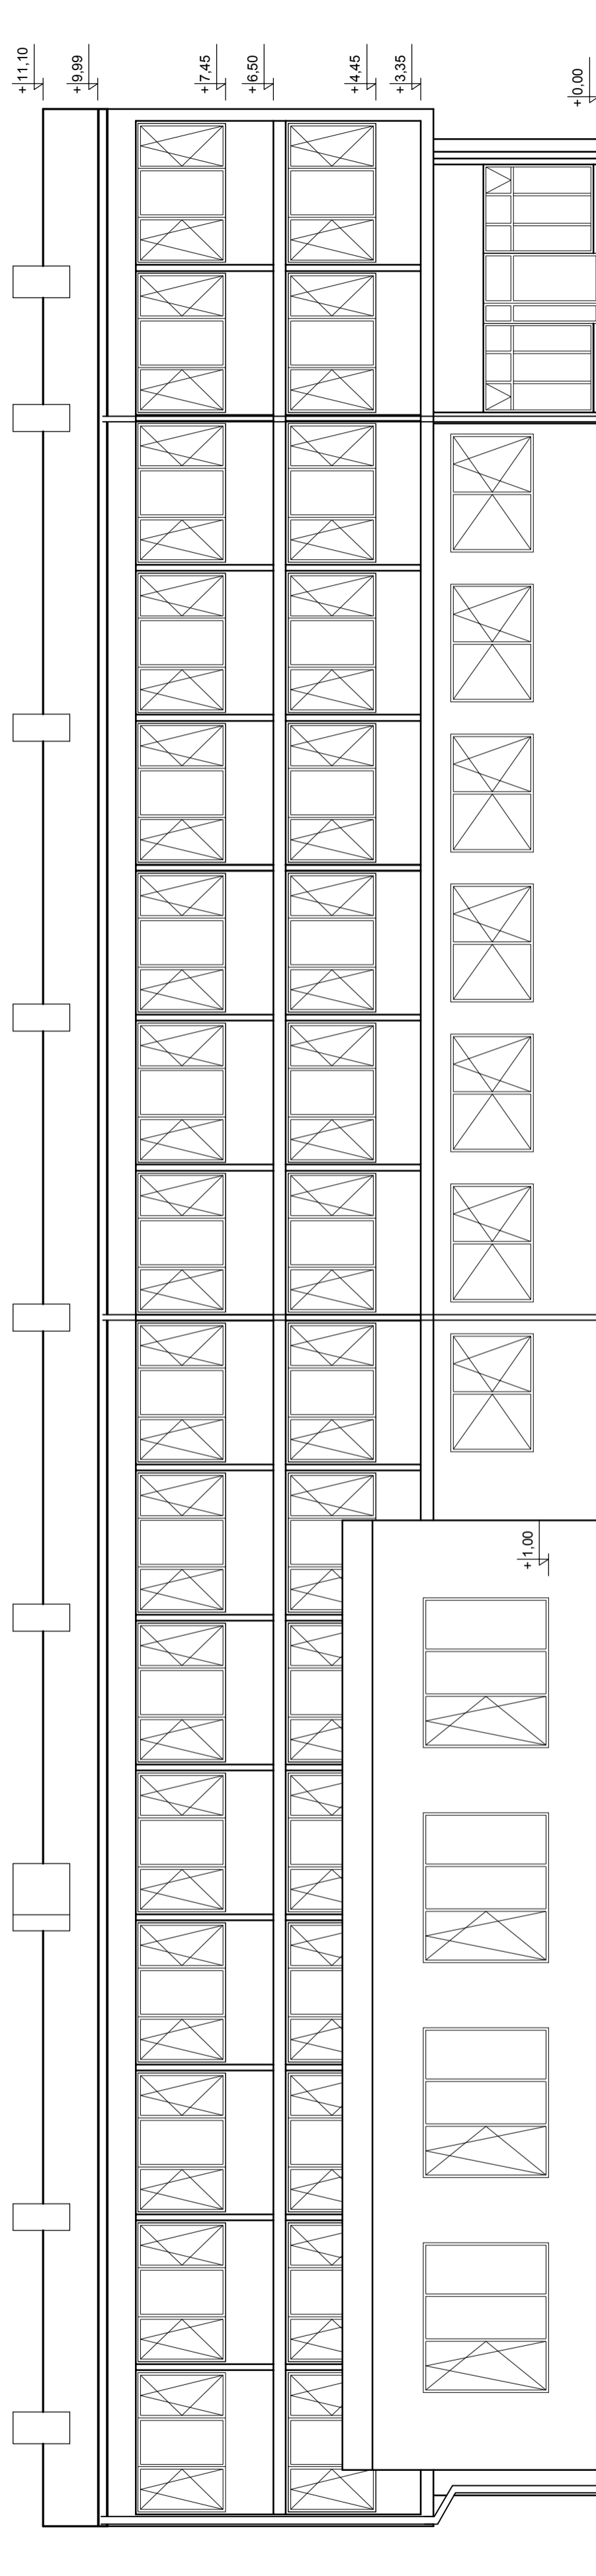

