


KLATKA "B"

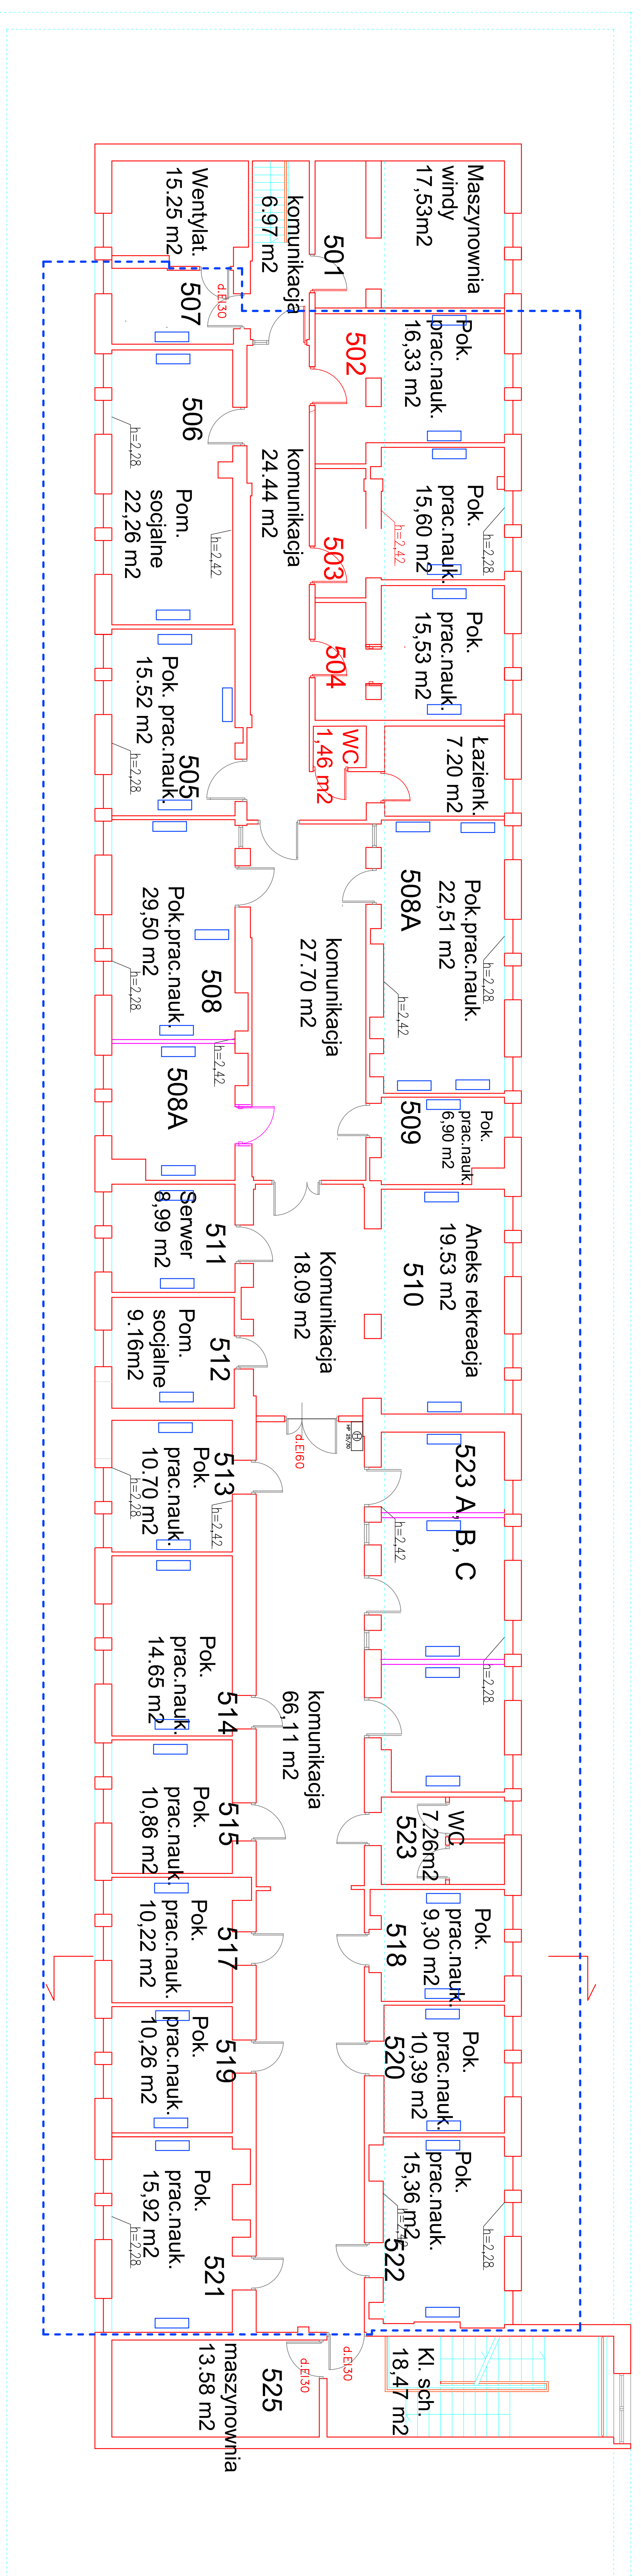


poddasze

Nowoprojektowane
ściany

PEL - 3 gniazdo ogólne stosowania
- 3 gniazdo DATA - dla sieci komputerowej
- 3 gniazdo RJ45 dla sieci LAN

obszar objęty remontem

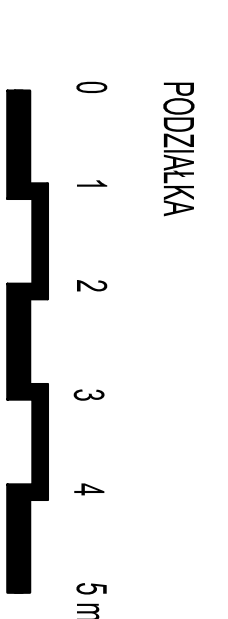

ZESPÓŁ BUDYNKÓW
UNIWERSYTETU WARSZAWSKIEGO
BUDYNEK DYDAKTYCZNY WF
WARSZAWA ul. Pasteura 7
RZUT PODDASZA
SKALA 1:100