



poziom +2

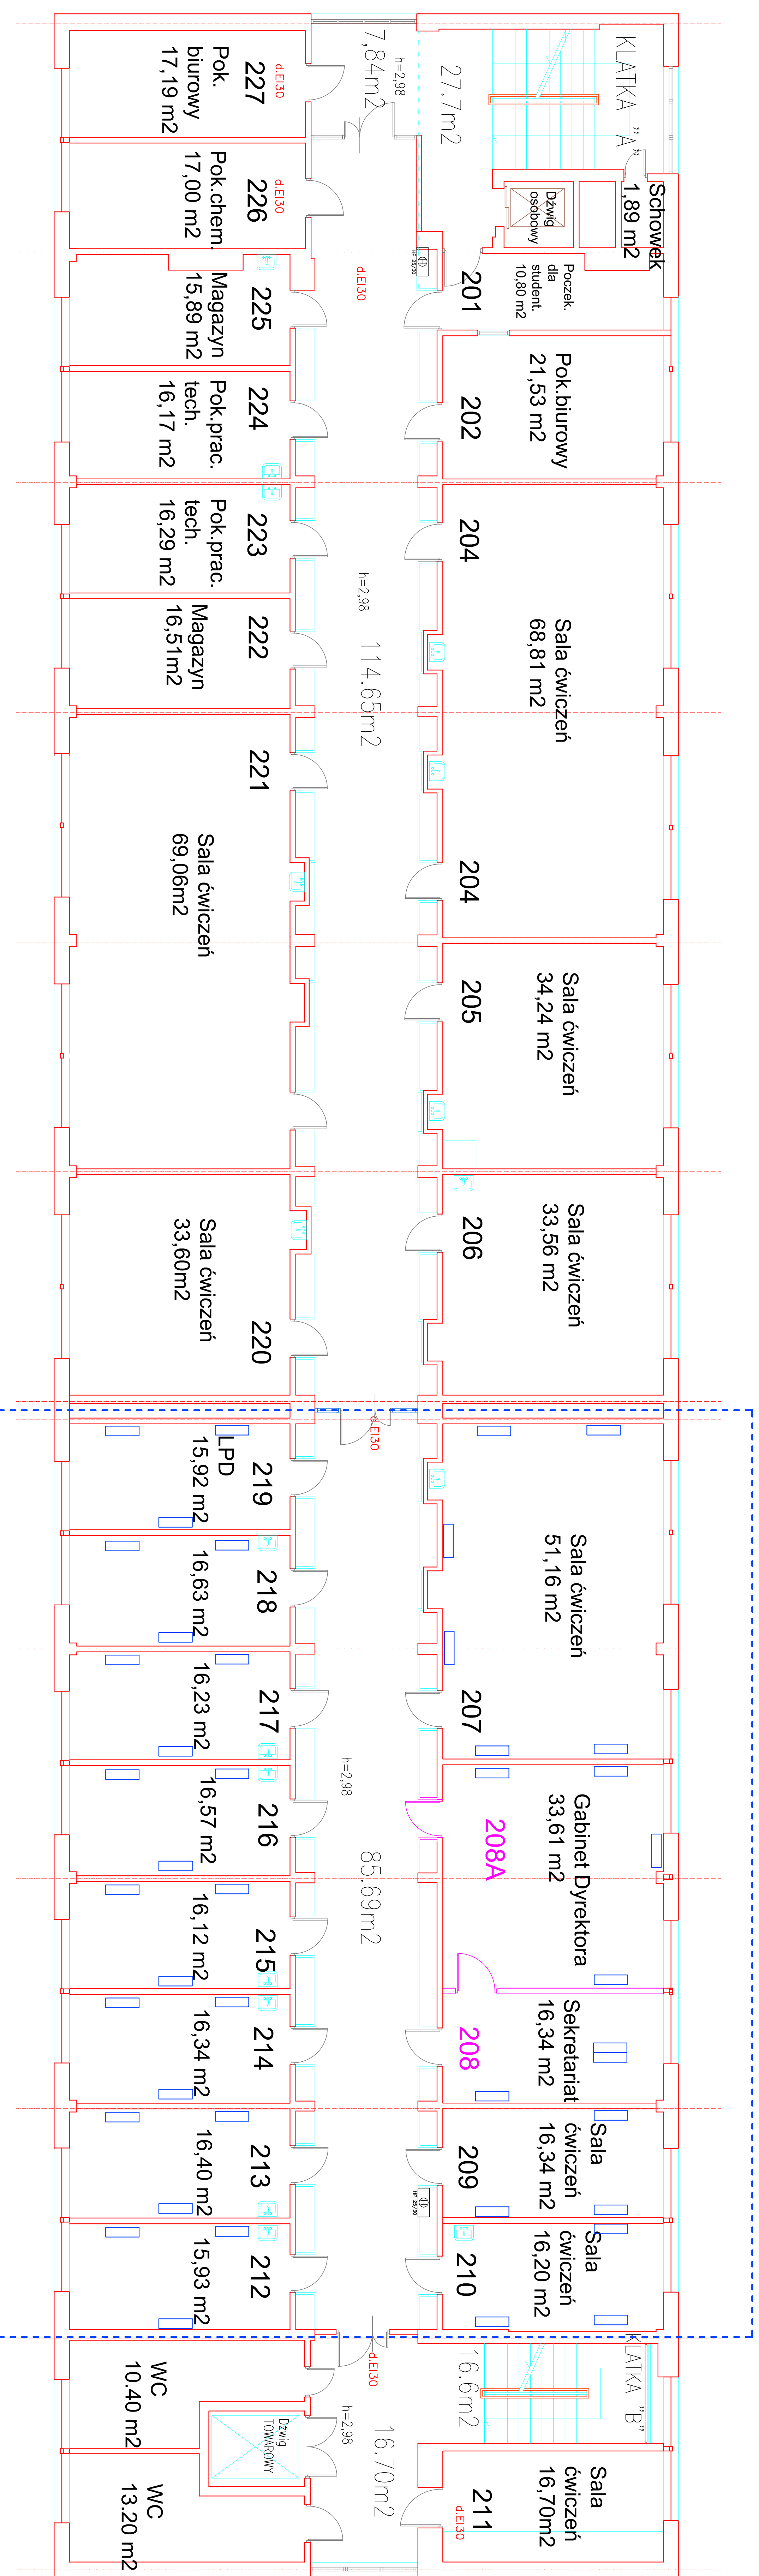

Nowoprojektowane ściany

PEL - 3 gniazdo ogólnego stosowania
- 3 gniazdo DATA - dla sieci komputerowej
- 3 gniazdo RJ45 dla sieci LAN

obszar objęty remontem

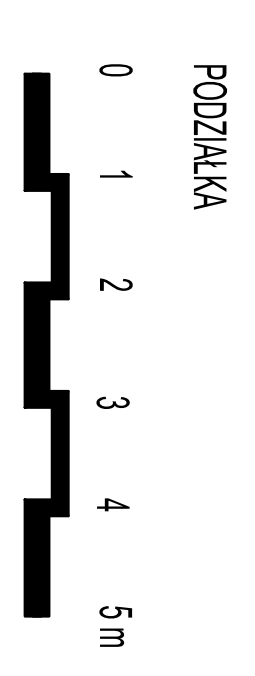

ZESPÓŁ BUDYNKOW
UNIWERSYTETU WARSZAWSKIEGO
BUDYNEK DYDAKTYCZNY WF
WARSZAWA ul. Pasteura 7
RZUT 2 PIĘTRA
SKALA 1:100