BUDYNEK NR.7,7a - piwnica

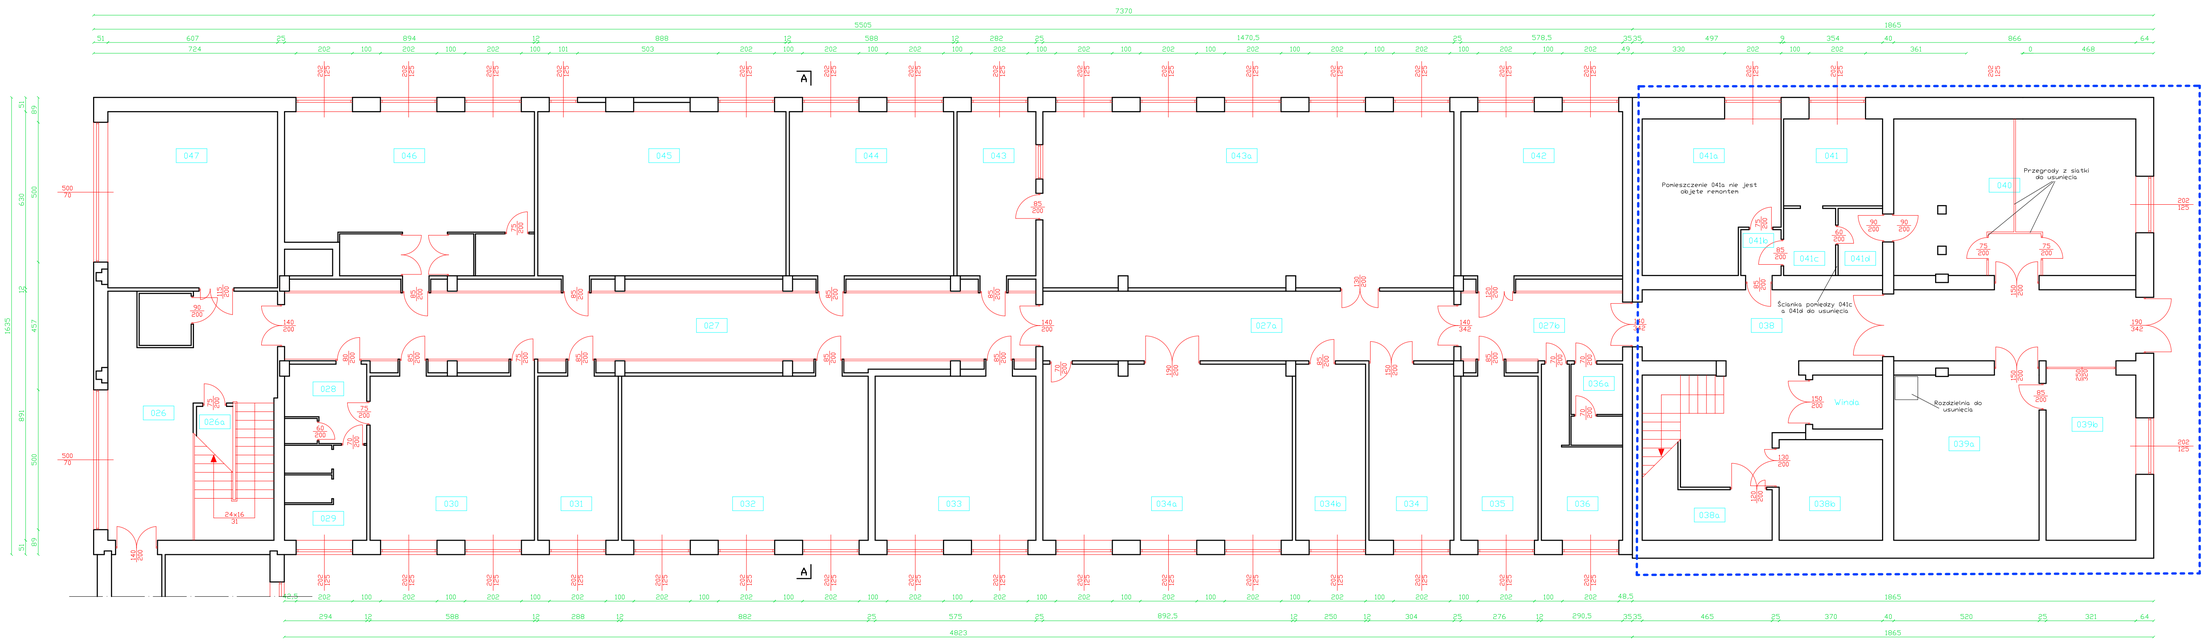

obszar objęty remontem

L.p.	Nazwa	Powierzchnia
026	Korytarz	35,15m²
026a	Magazyn	4,87m²
027	Korytarz	63,70m²
027a	Korytarz	36,61m²
027b	Korytarz	13,89m²
028	Wc	8,15m²
029	Wc	9,75m²
030	Laboratorium	35,52m²
031	Laboratorium	17,43m²
032	Laboratorium	51,82m²
033	Laboratorium	34,28m²
034	Laboratorium	19,12m²
034a	Warsztat	56,05m²
034b	Magazyn	15,75m²
035	Laboratorium	16,79m²
036	Magazyn	12,64m²
036a	Wc	5,89m²
038	Korytarz	60,12m²
038a	Magazyn	10,60m²
038b	Magazyn	13,32m²
039	Laboratorium	18,73m²
039a	Laboratorium	11,58m²
039b	Laboratorium	4,17m²
039c	Laboratorium	14,60m²
040	Laboratorium	2,82m²
040a	Laboratorium	22,56m²
040b	Laboratorium	22,56m²
041	Laboratorium	11,01m²
041a	Laboratorium	25,18m²
041b	Hall	2,36m²
041c	Hall	4,46m²
041d	Hall	3,81m²
042	Laboratorium	34,68m²
043	Pomieszczenie biurowe	17,13m²
043a	Warsztat	92,30m²
044	Laboratorium	35,09m²
045	Kotłownia	52,70m²
046	Laboratorium	45,51m²
047	Transformatorownia	38,24m²
	Razem	976,37m²