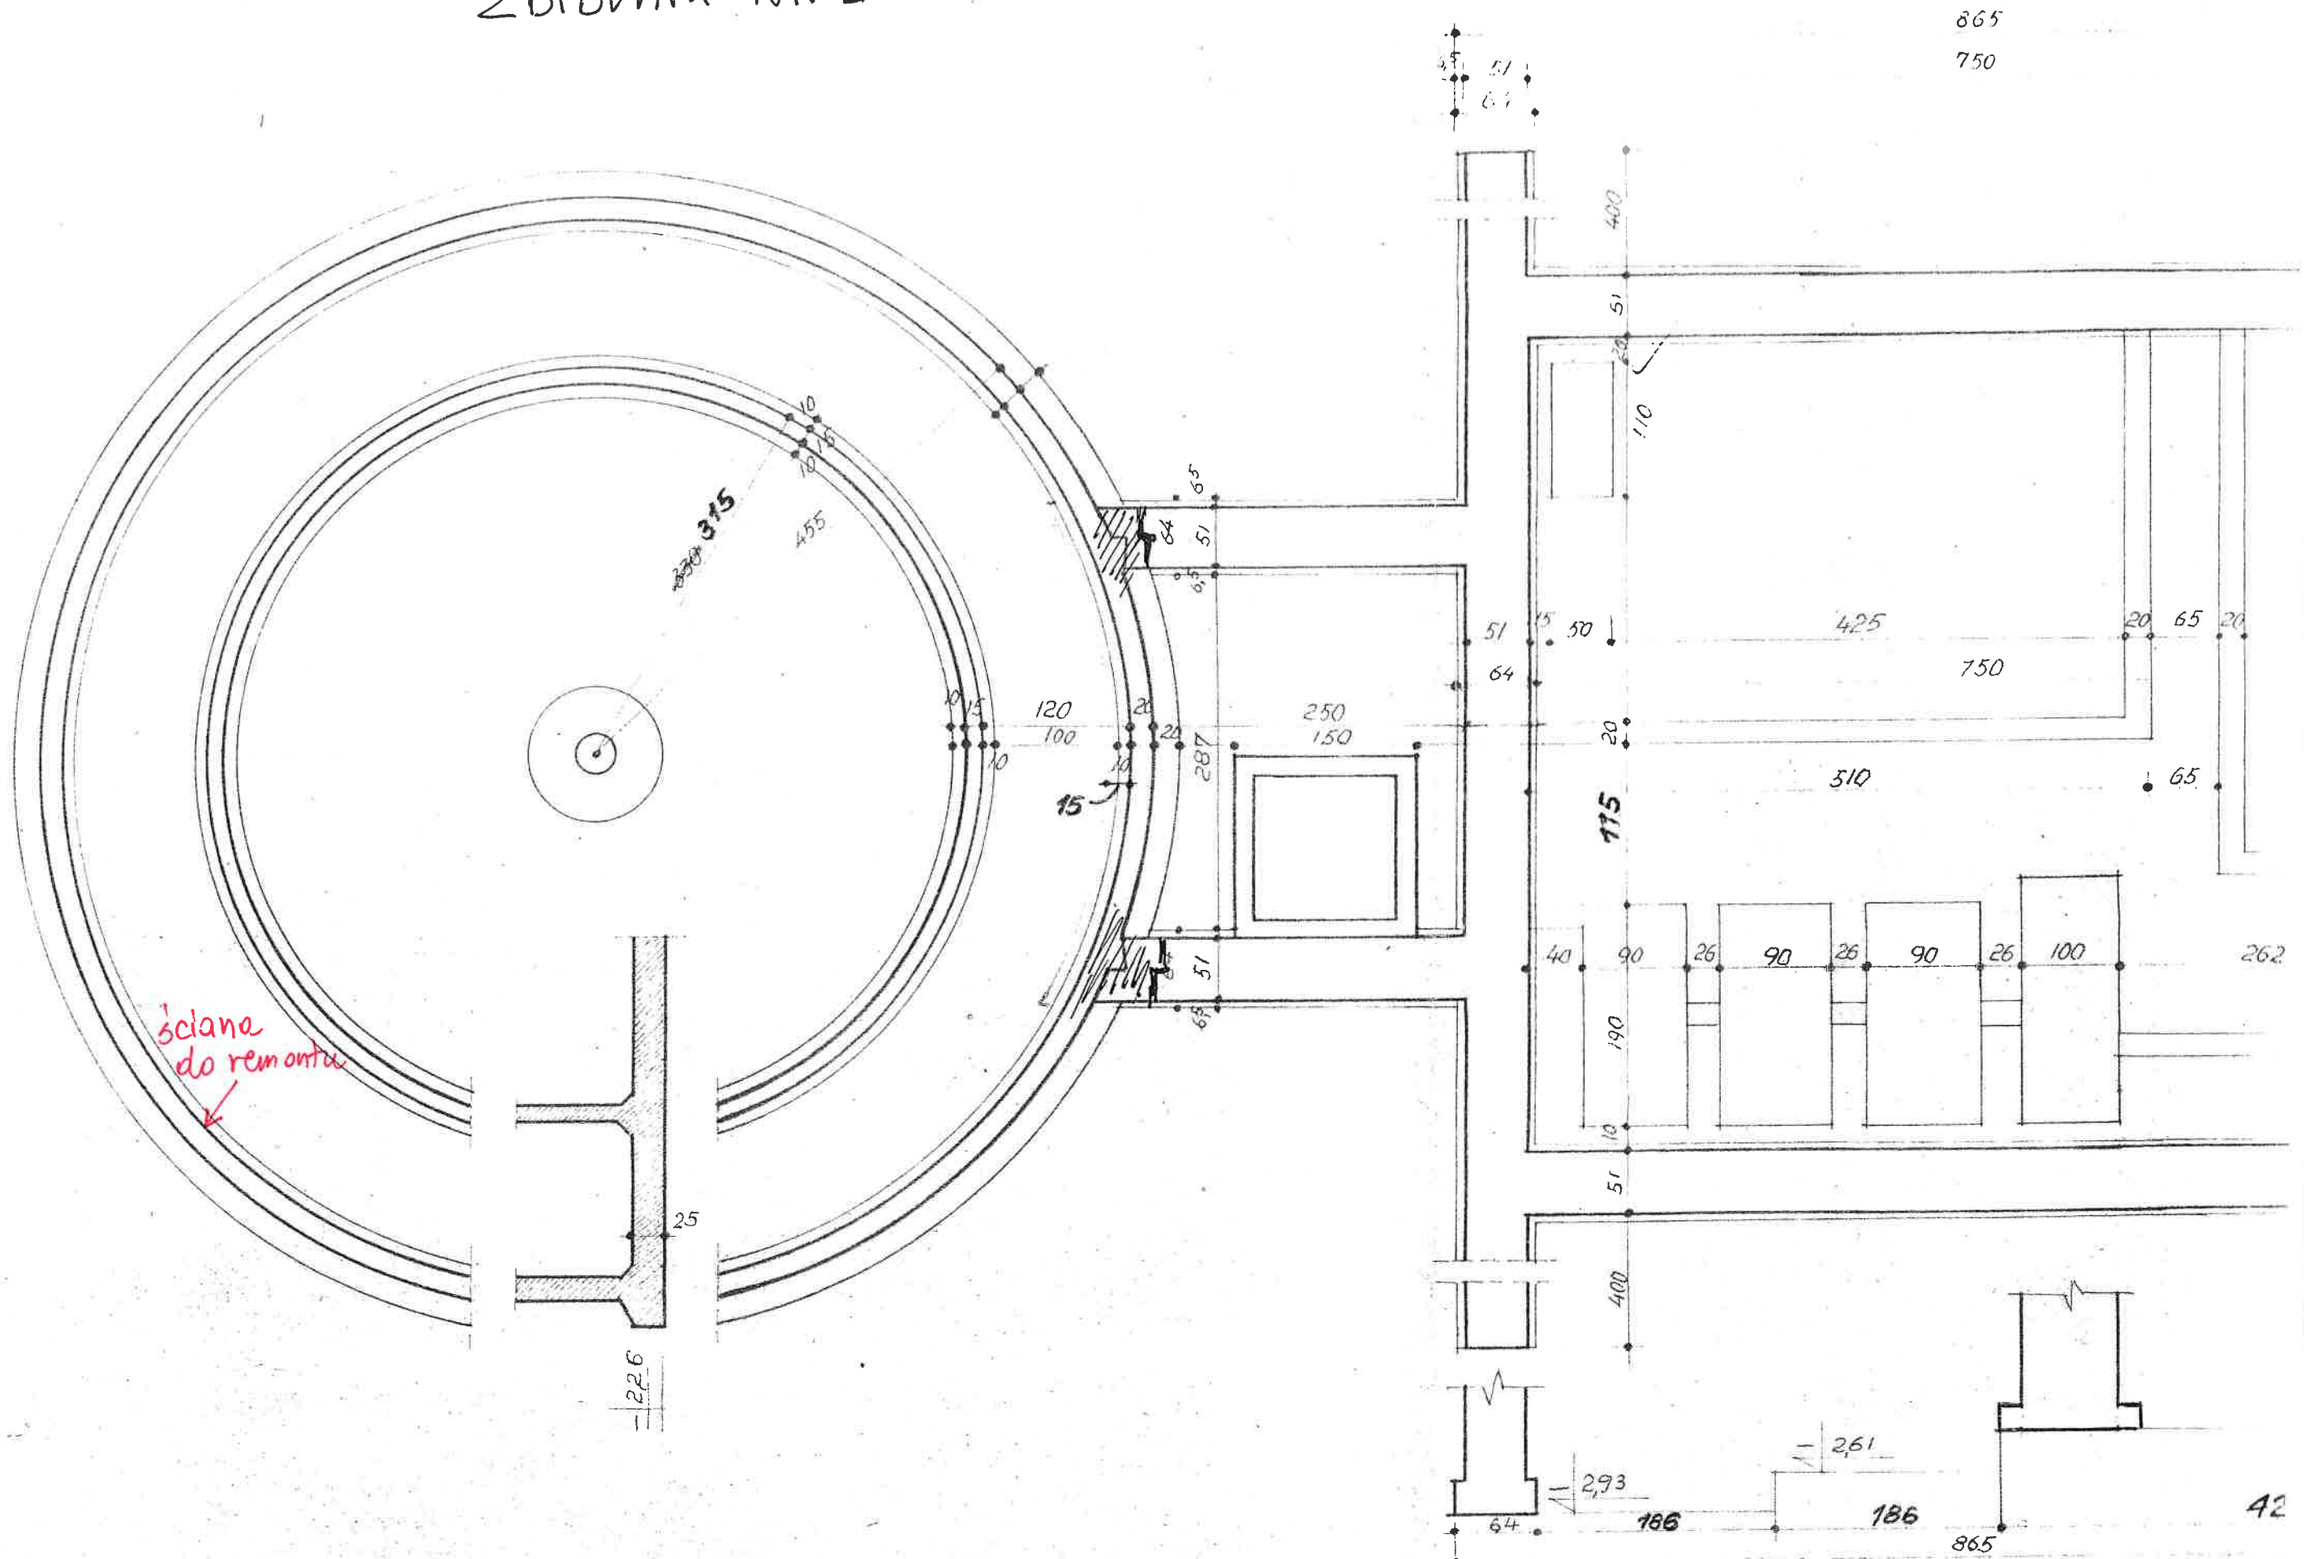Zbiornik NR 1