



# Zbiornik NR. 2 i NR3

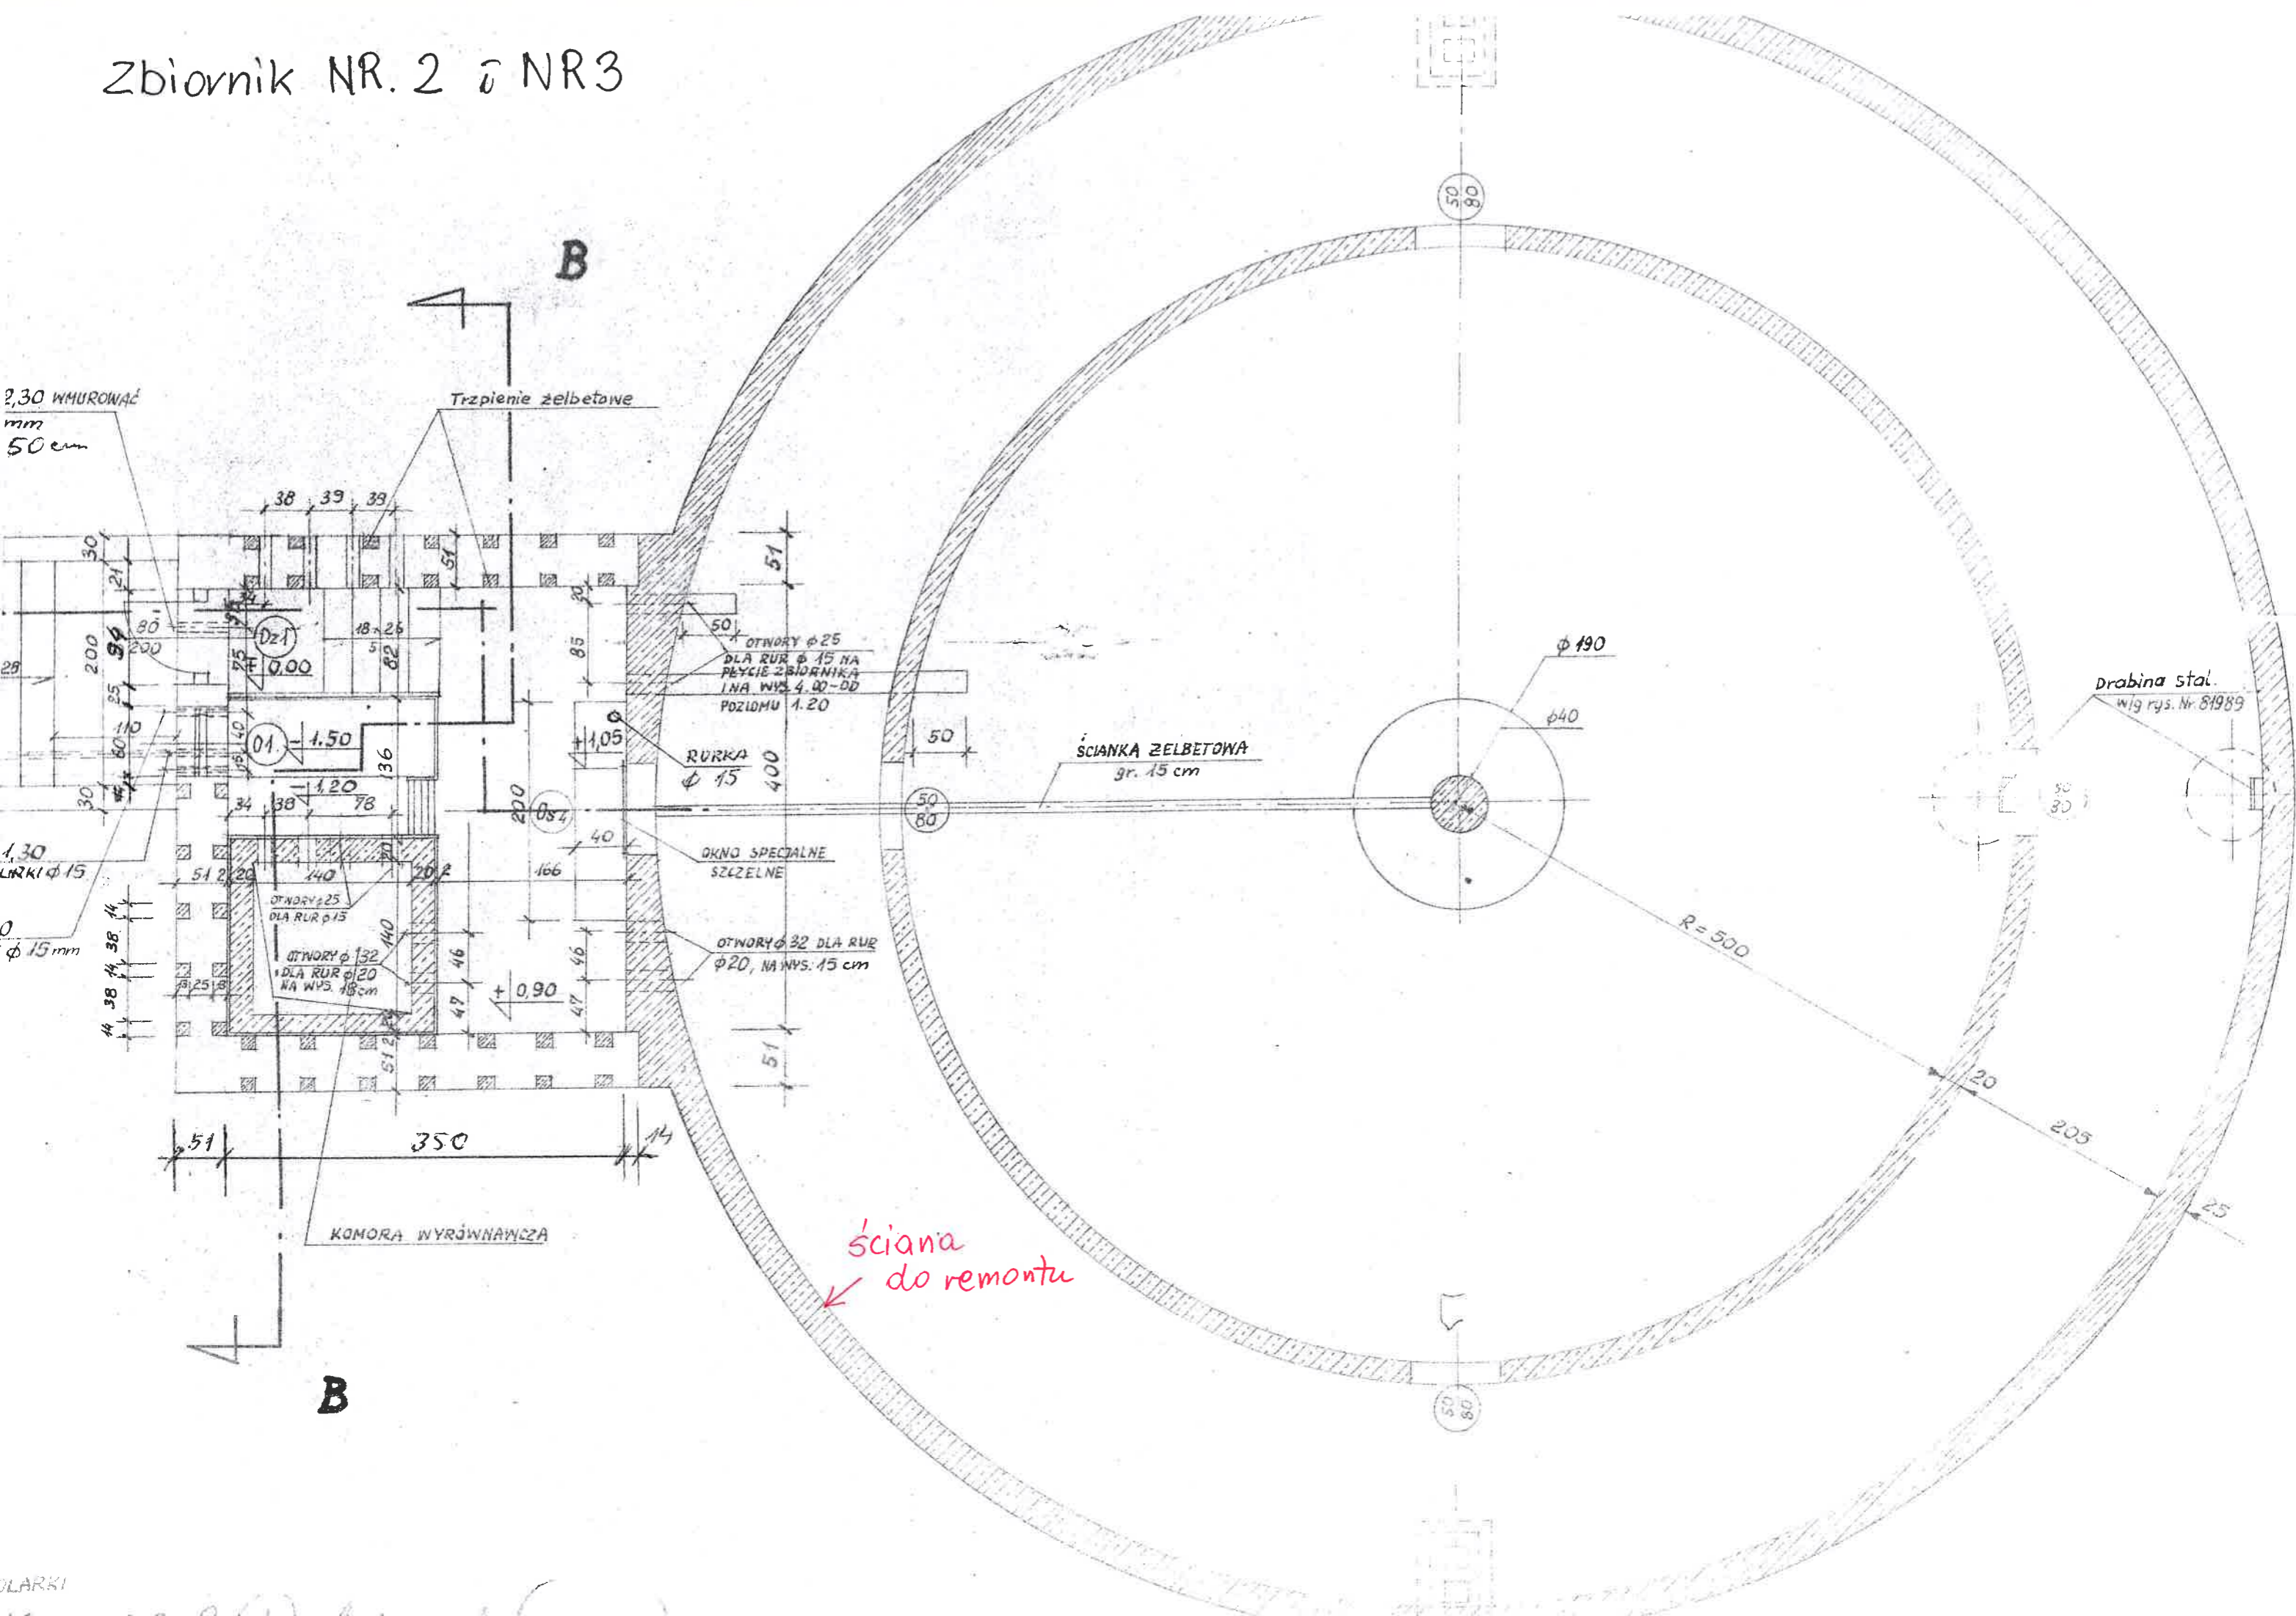

2,30 WMUROWANIE mm  
50 cm

**B**

Trzpienie żelbetowe

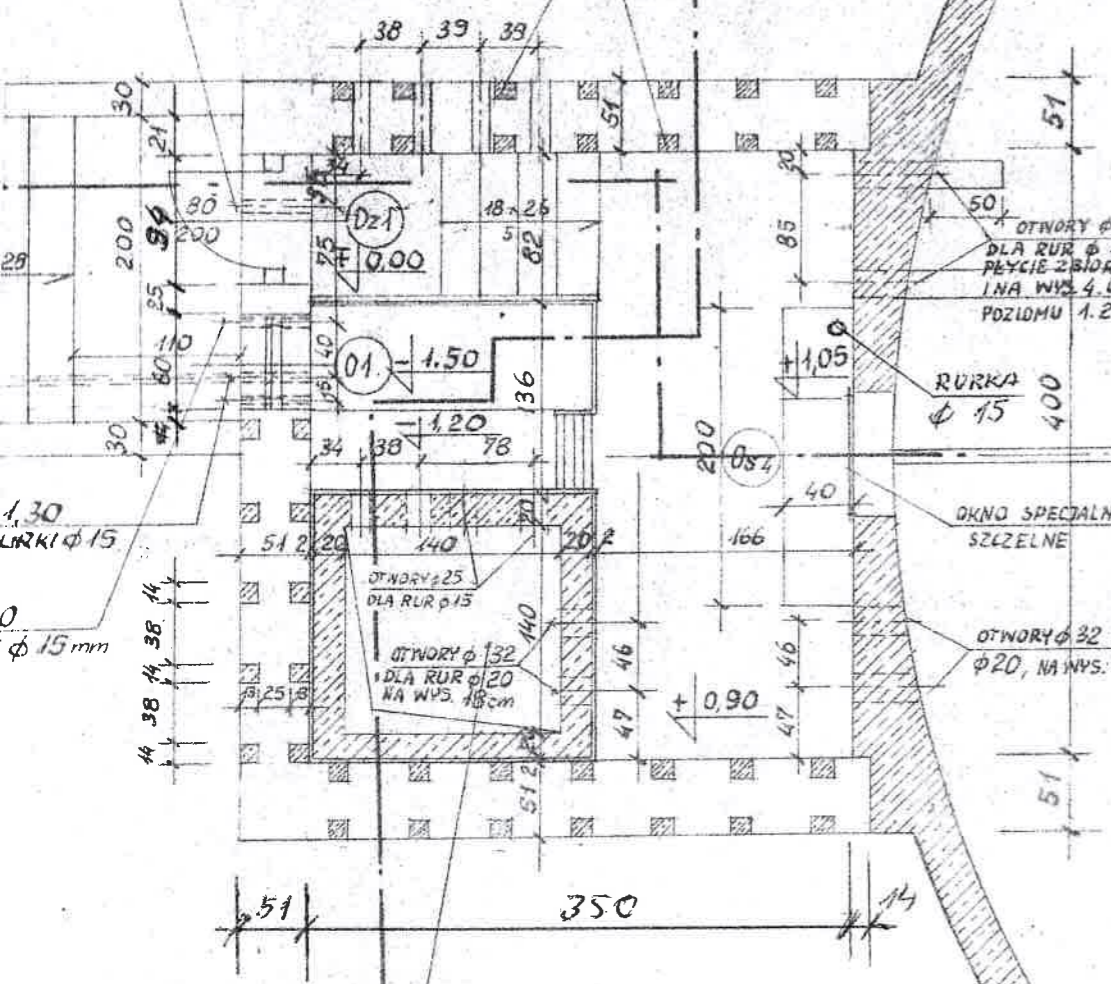

OTWORY  $\phi 25$   
DLA RUR  $\phi 15$  NA  
PEŁCIE ZBIORNIKA  
I NA WYS. 4.00-00  
POZIOMU 1.20

RURKA  
 $\phi 15$  400

OKNO SPECJALNE  
SZCZELNE

OTWORY  $\phi 32$  DLA RUR  
 $\phi 20$ , NA WYS. 15 cm

KOMORA WYRÓWNIĄCZA

*ściana do remontu*

**B**

Drabina stal.  
wig rys. Nr. 81989

$R = 500$

OLARKI