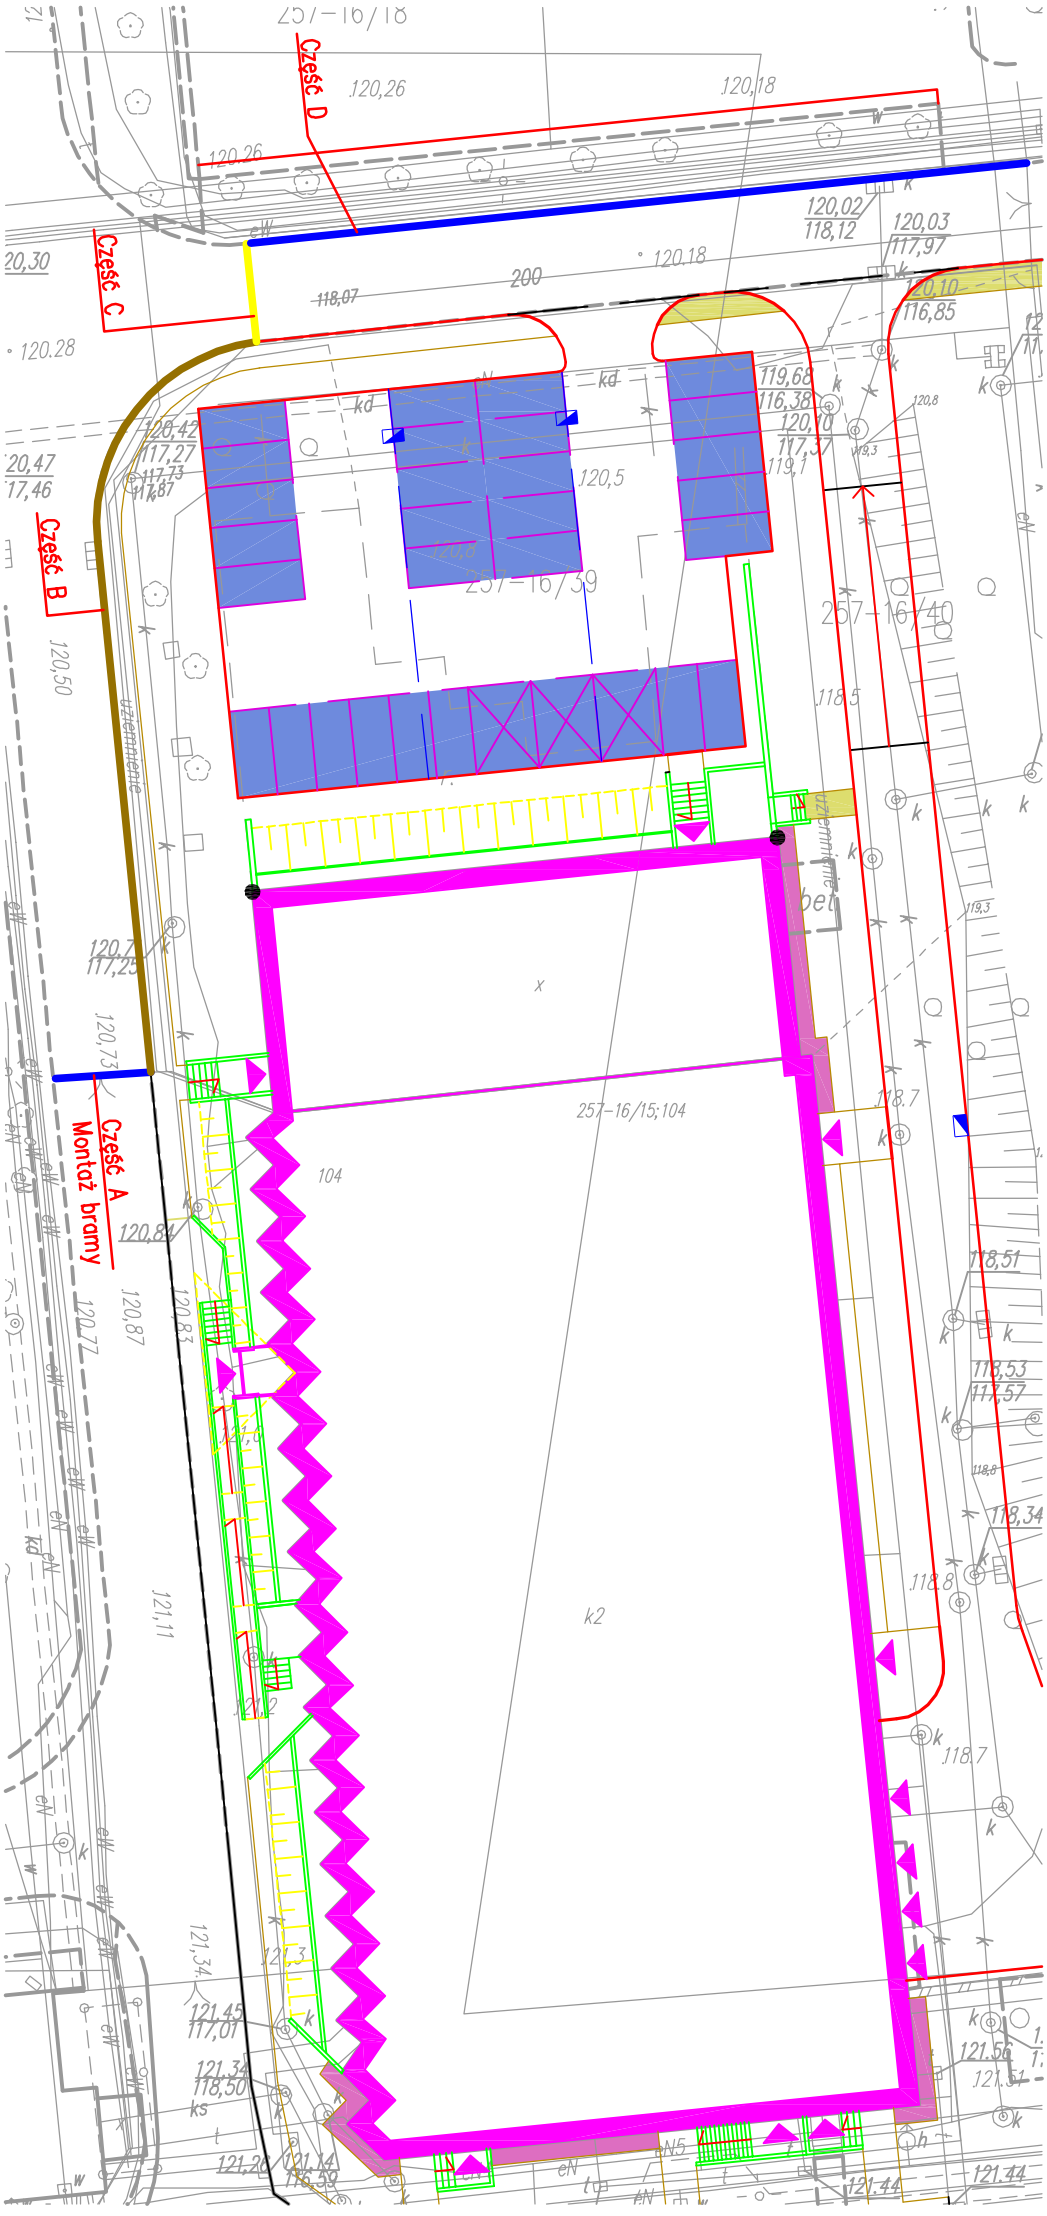

Część D
Część C
Część B
Część A
Montaż bramy
257-16/18
257-16/39
257-16/40
257-16/15;104
104
k2
200
120,26
120,18
120,02
118,12
120,03
117,97
120,10
116,85
118,07
120,28
120,30
120,42
117,27
120,47
117,46
120,5
119,68
116,38
120,10
117,37
119,1
118,5
120,50
120,7
117,25
120,73
120,84
120,87
120,83
120,77
121,11
118,7
118,51
118,53
117,57
118,34
118,8
118,7
121,45
117,01
121,34
118,50
121,56
121,44