


Rzut parteru budynku 61

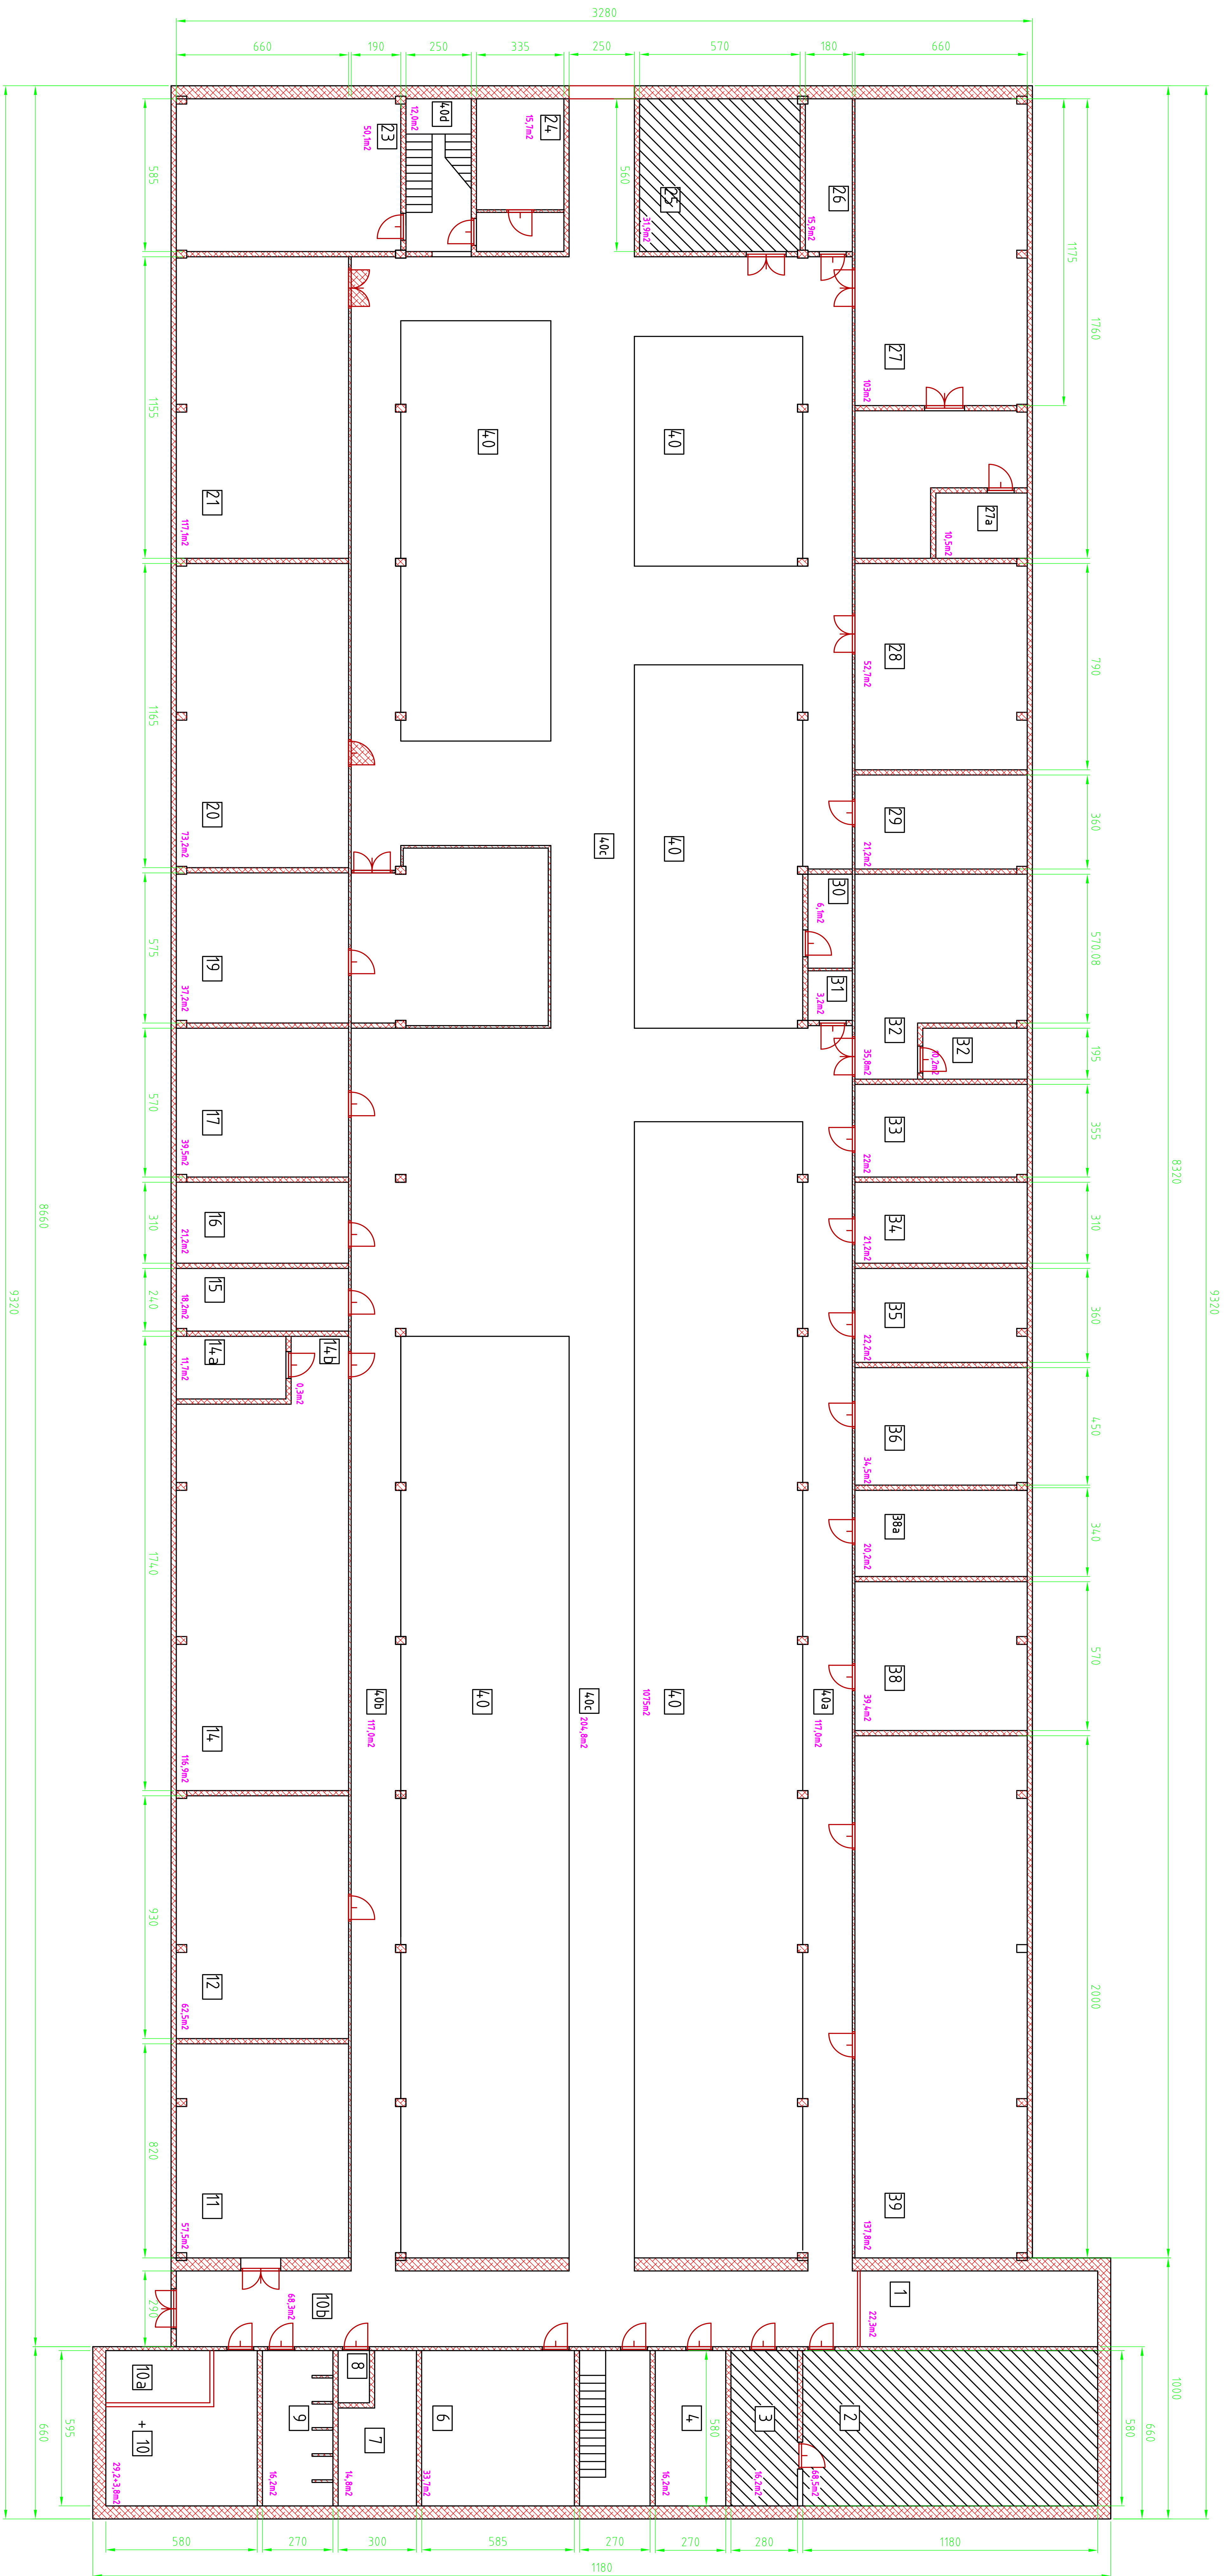

— zakres remontu (pomieszczenia 2,3,25)

— na rzucie brak zaznaczonych okien
w pomieszczeniach